




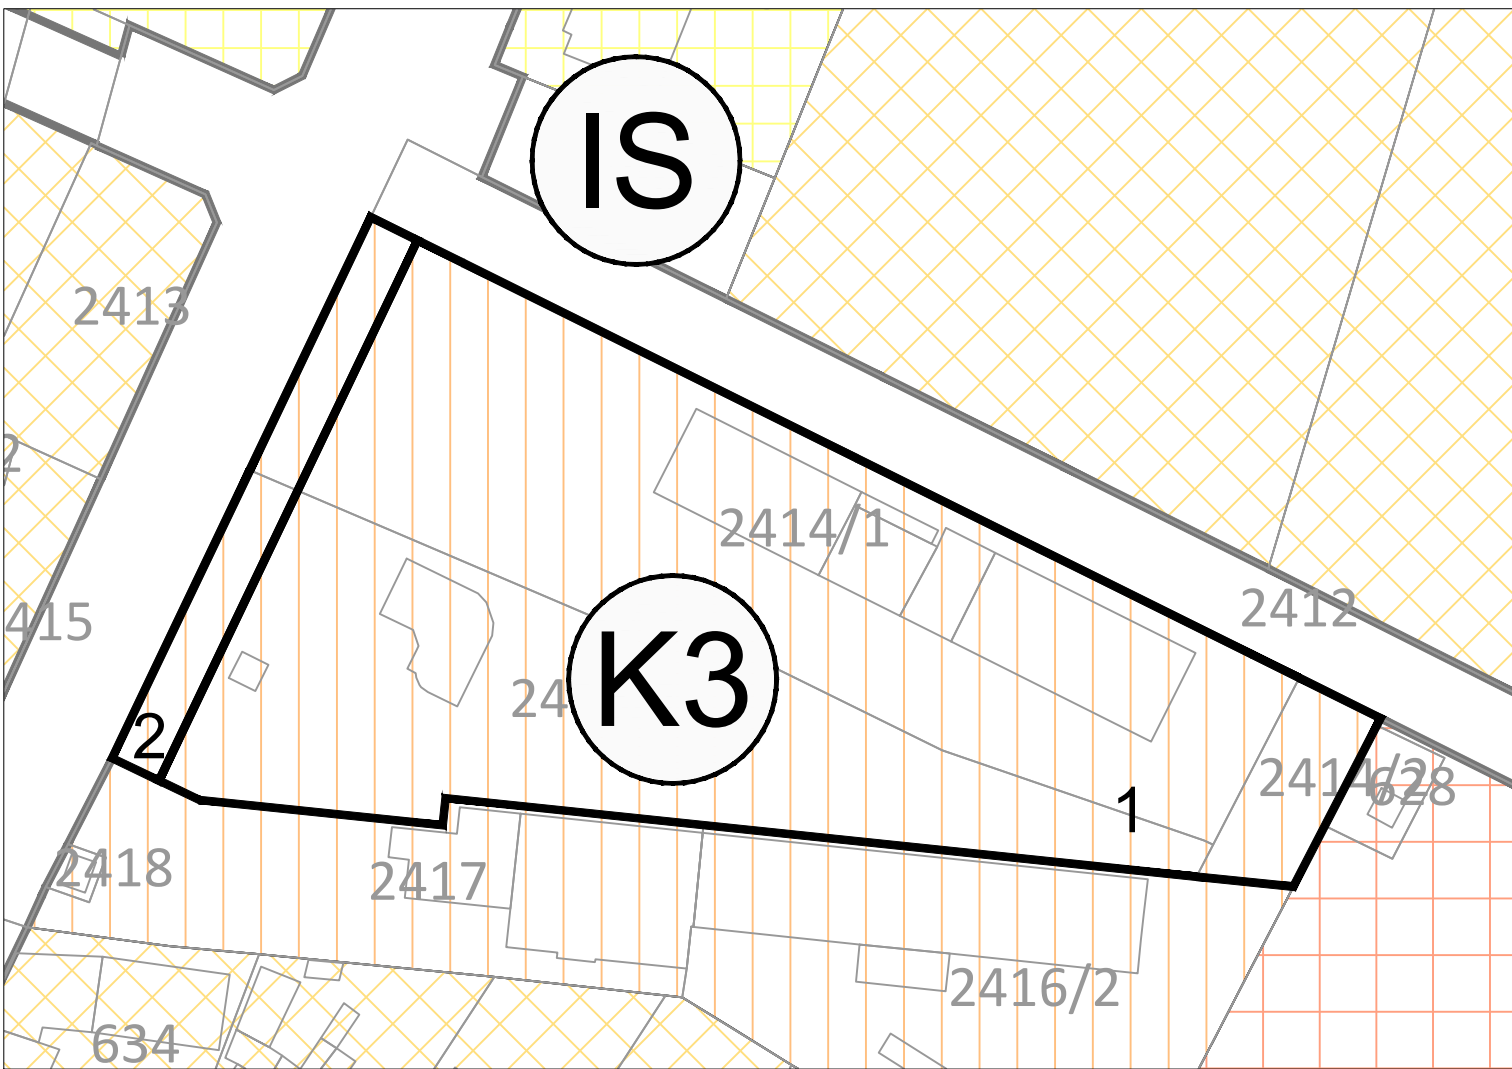


PRIJEDLOG PARCELACIJE k.č.br. 2414/1, 2416/1 k.o.Đurđevac I

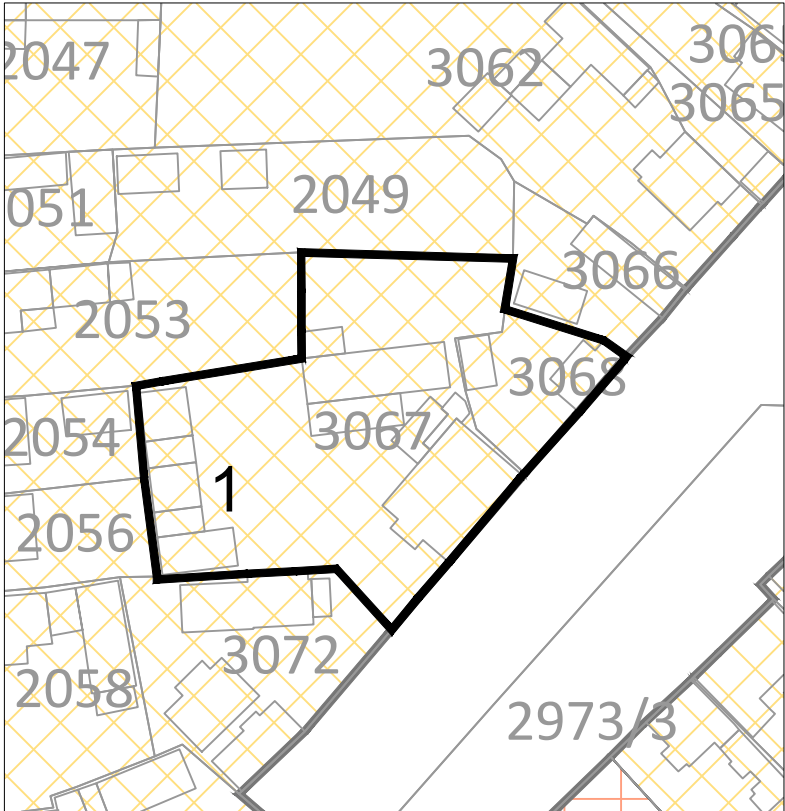


PRIJEDLOG PARCELACIJE k.č.br. 3067, 3068 k.o.Đurđevac I

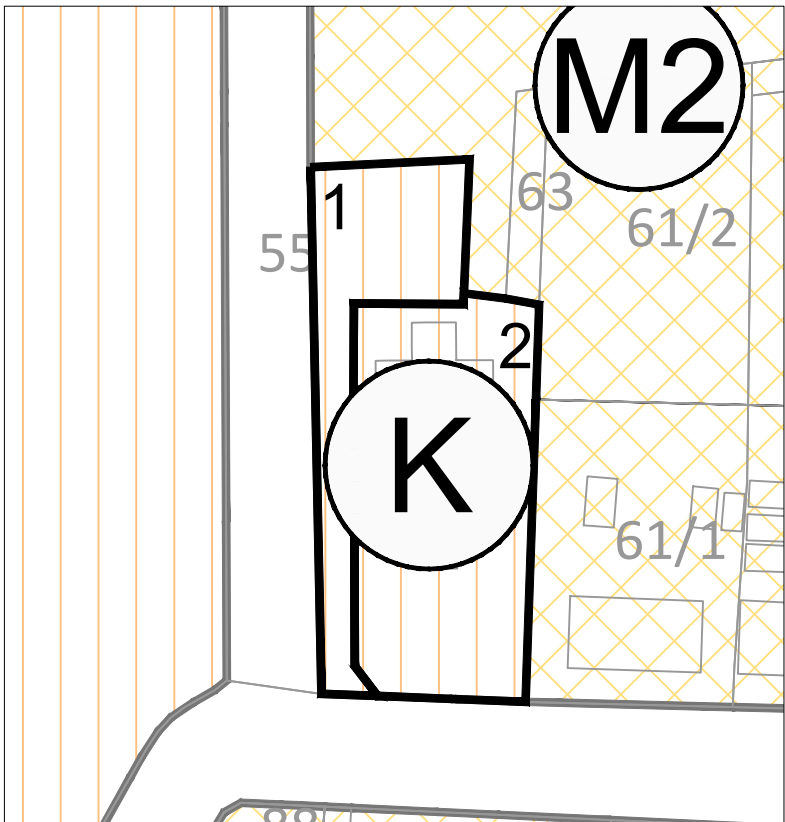


PRIJEDLOG PARCELACIJE k.č.br. 67 k.o.Đurđevac I

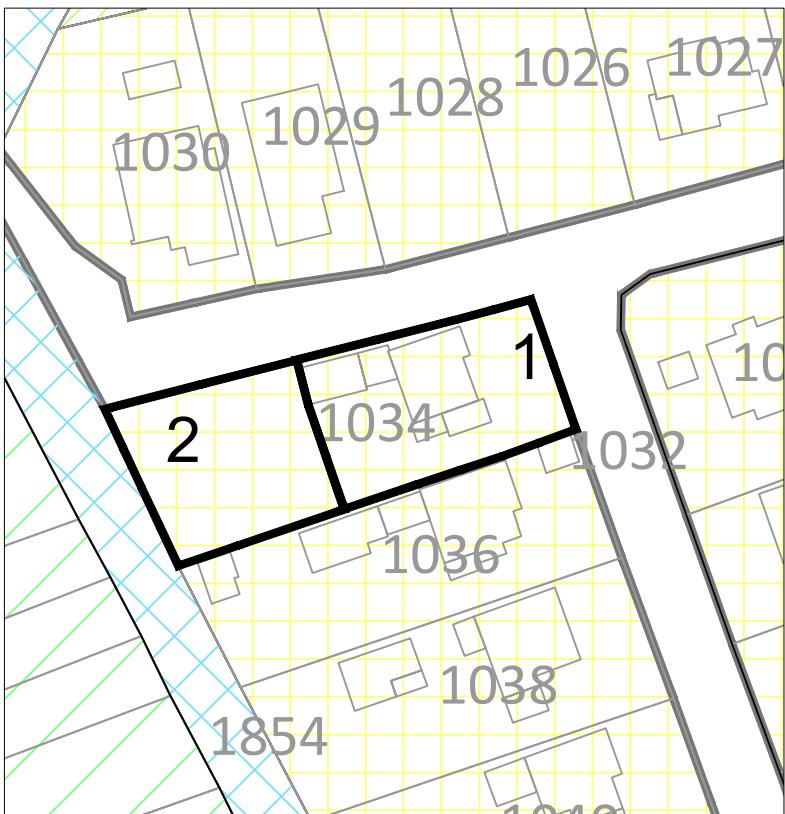

PRIJEDLOG PARCELACIJE k.č.br. 1034 k.o.Đurđevac I

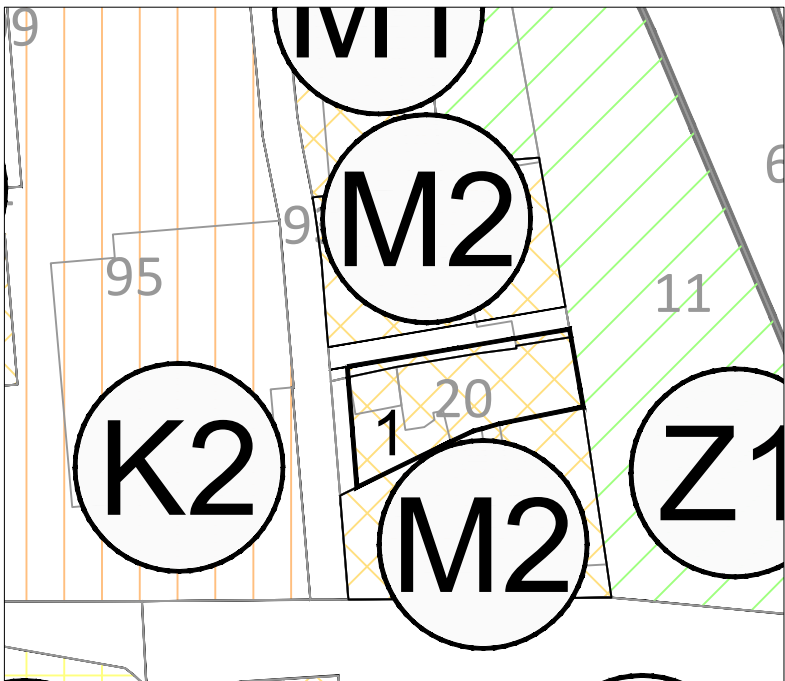

PRIJEDLOG PARCELACIJE k.č.br. 20 k.o.Đurđevac I

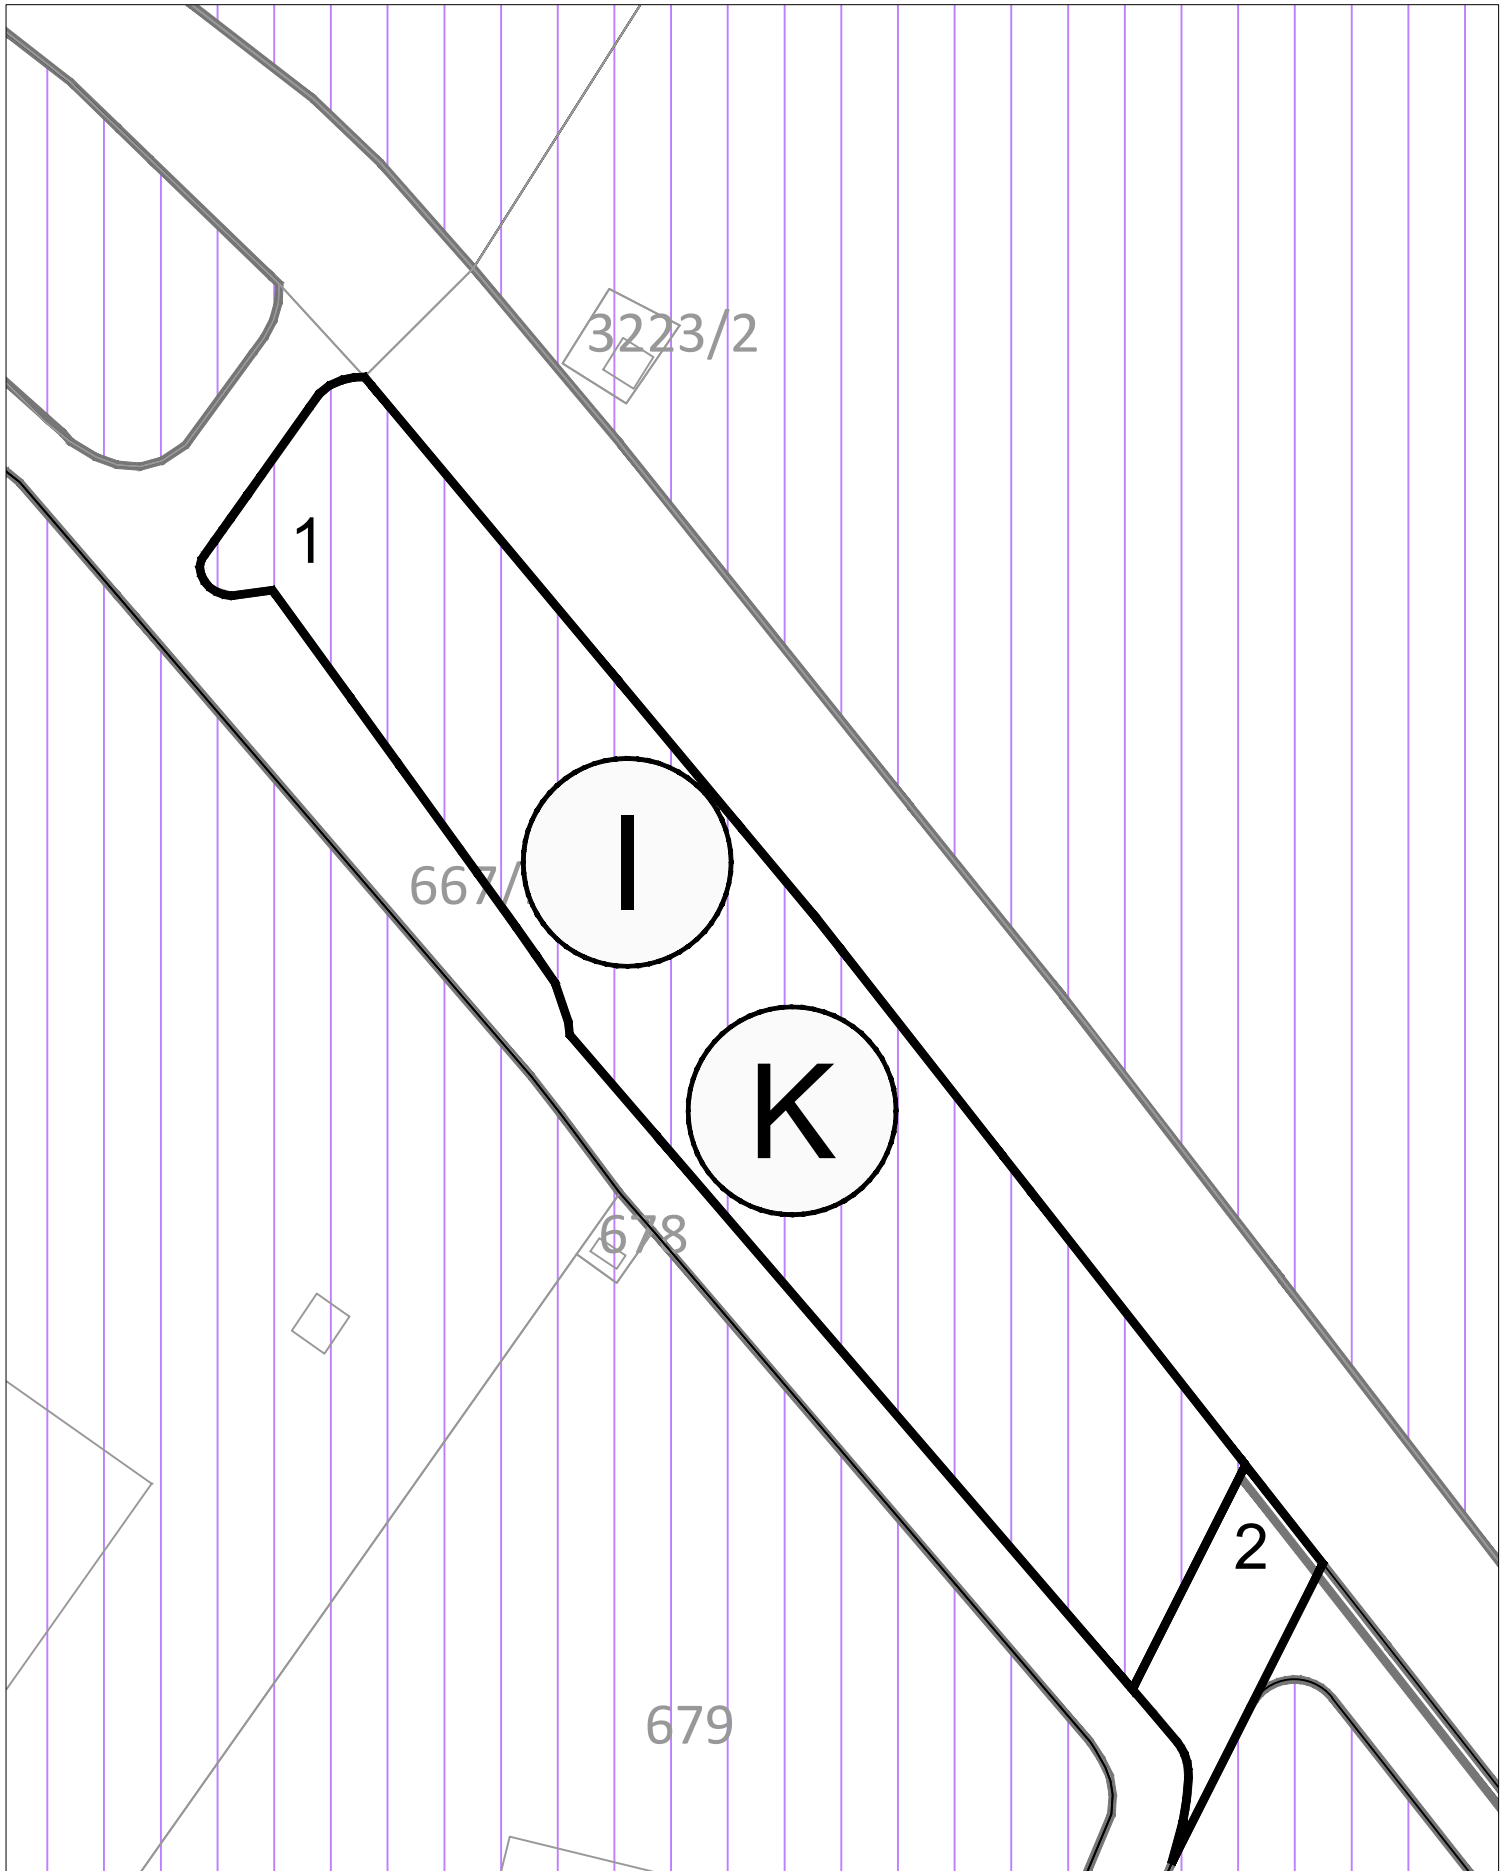

PRIJEDLOG PARCELACIJE k.č.br. 675 k.o.Đurđevac I

PRIJEDLOG PARCELACIJE k.č.br. 20 k.o.Đurđevac I
čestica oznake 1 - P = 370 m2



PRIJEDLOG PARCELACIJE k.č.br. 2414/1, 2416/1 k.o.Đurđevac I
-čestica oznake 1 P = 7393 m2
-čestica oznake 2 p=546 m2

PRIJEDLOG PARCELACIJE k.č.br. 675 k.o.Đurđevac I
-čestica oznake 1 P=6057 m2
-čestica oznake 2 p=514 m2

PRIJEDLOG PARCELACIJE k.č.br. 3067, 3068 k.o.Đurđevac I
-čestica oznake 1 P=1901 m2

PRIJEDLOG PARCELACIJE k.č.br. 67 k.o.Đurđevac I
-čestica oznake 1 P= 631 m2
-čestica oznake 2 P=1234 m2

PRIJEDLOG PARCELACIJE k.č.br. 1034 k.o.Đurđevac I
-čestica oznake 1 P= 629 m2
-čestica oznake 2 P=531 m2

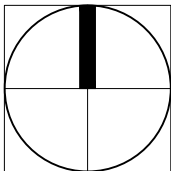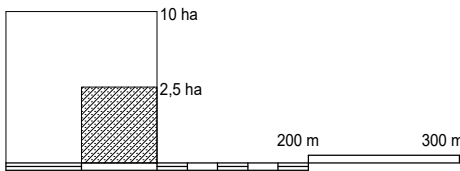

ŽUPANIJA: KOPRIVNIČKO - KRIŽEVAČKA
GRAD: ĐURĐEVAC



Naziv prostornog plana: II. IZMJENE I DOPUNE
URBANISTIČKOG PLANA UREĐENJA GRADA ĐURĐEVCA

Naziv kartografskog prikaza: PRIJEDLOG PARCELACIJE

Broj kartografskog prikaza: 4.3.	Mjerilo kartografskog prikaza: 1 : 1 000
Odluka o izradi Urbanističkog plana uređenja (službeno glasilo): "Službene novine Grada Đurđevca" broj 9/23. od 29. rujna 2023. godine	Odluka gradskog vijeća o donošenju Urbanističkog plana uređenja: "Službene novine Grada Đurđevca" broj 7/25.
Javna rasprava (datum objave): "Jutarnji list" (18.06.2025.); "www.mpgi.gov.hr"(13.06.2025) "www.djurdevac.hr" (17.06.2025.)	Javni uvid održan: 18.06.2025 - 25.06.2025. Javno izlaganje: 24.06.2025.
Pečat tijela odgovornog za provođenje javne rasprave:	Odgovorna osoba za provođenje javne rasprave: KRISTIJAN GRGAC, mag. ing. aedif. (ime, prezime i potpis)
Stručni izrađivač: JURCON PROJEKT d.o.o., Gotalovečka 4a, 10 000 Zagreb	JURCON PROJEKT d.o.o., Zagreb, Gotalovečka 4a tel: 0985 631 30 12 2038 0985 631 30 14 2037 0985 631 30 87 5440 fax: e-mail: jurconprojekt@jurconprojekt.hr
Pečat pravne osobe/tijela koje je izradilo plan:	Odgovorna osoba: ZDRAVKO JURČEC, dipl. ing. građ. (ime, prezime i potpis)

Odgovorni voditelj:
Jelena Luketa Knez, dipl. ing.arh.; ovl.arh.urb.

Stručni tim u izradi plana:
Zdravko Jurčec, dipl. ing. građ. Ivana Kralj, mag.ing.prosp.arch. Slobodan Bajagić, dipl. ing. šum.
Kristina Crneković, ing. građ. Jelena Luketa Knez, dipl. ing.arh. Stjepan Jurčec, stud.arh.

Stručna suradnja: Saša Ivančić, dipl. iur.

Pečat predstavničkog tijela:	Predsjednik predstavničkog tijela: (ime, prezime i potpis)
Istovjetnost ovog prostornog plan sa izvornikom ovjerava: (ime, prezime i potpis)	Pečat nadležnog tijela: