


st. 9.12 B1

UNUTARNJA JEDNOKRILNA ZAOKRETNNA STAKLENA VRATA (vrata sanitarija uz nove učionice)

- maksimalne dimenzije 100/280 cm
- stijena se sastoji od jednokrilnog zaokretnog krila i fiksnog nadsvjetla
- svijetle mjere zaokretnog krila 90/220 cm
- ugradnja u GK zid d=12,5 cm

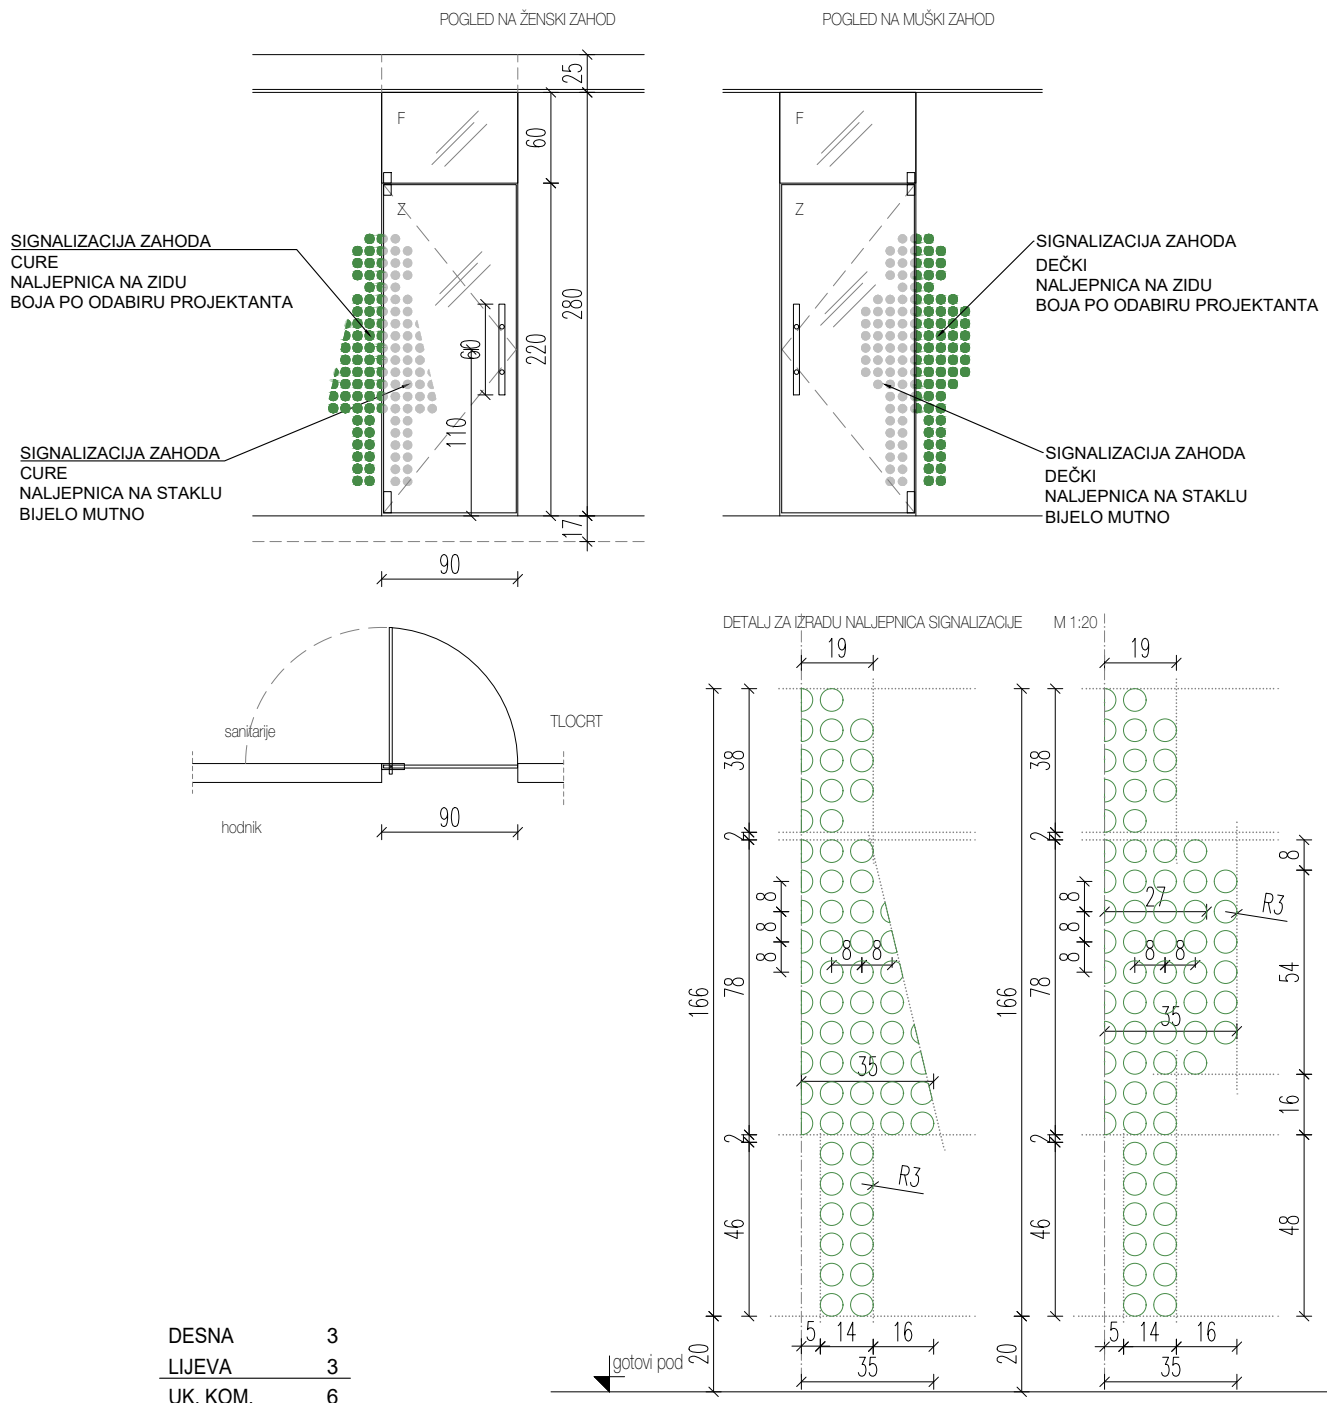


SANGRAD d.o.o. 10000 ZAGREB, Baboničeva 21 OIB 02470361359 tel. 01 4613052, fax: 4636202 vedran.pediscic@sangrad.hr	Projekt: OSNOVNA ŠKOLA ĐURĐEVAC k.č.br. 129, k.o. Đurđevac I Investitor: GRAD ĐURĐEVAC S. Radića 1, 480350 Đurđevac, OIB:98691330244		Predmet: ALUMINIJSKA UNUTARNJA BRAVARIJA		
	Faza projekta: IZVEDBENI PROJEKT	Vrsta projekta: ARHITEKTONSKI PROJEKT	Broj projekta: 04/2023	Datum: 07/2024	Mjerilo: 1:50

u2

st. 9.6 C1

UNUTARNJA VIŠEDJELNA USTAKLJENA STIJENA (ulaz kod nove dvorane)

- građevinski otvor 180/280 cm
- stijena se sastoji od dvokrilih zaokretnih vrata i fiksnog krila
- ugradnja u AB zid d=25 cm
- boja i obrada prema odabiru projektanta

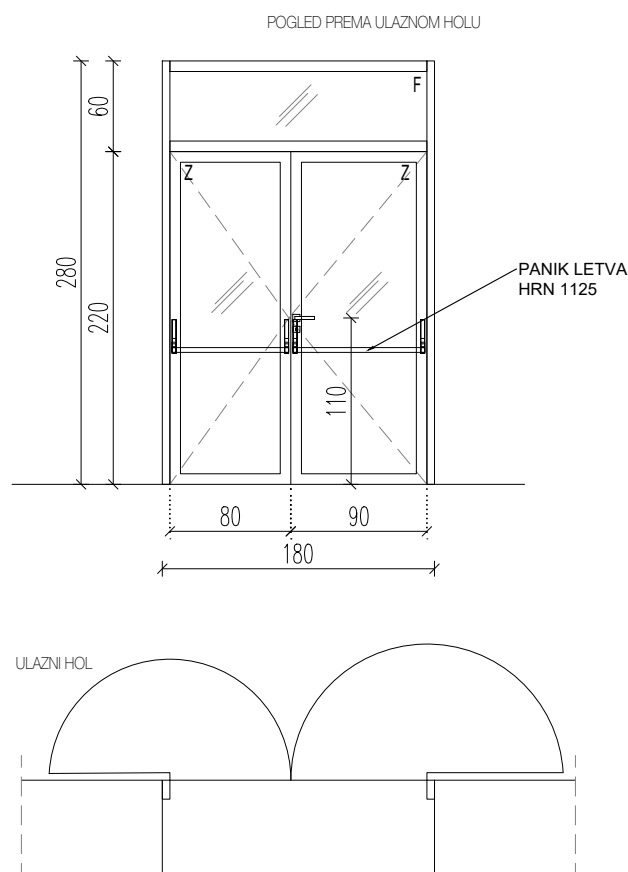

DESNA -
LJEVA -
UK. KOM. 1


PRIJE IZRADE ALUMINIJSKE STAVKE PROVJERITI DIMENZIJE GRAĐEVINSKIH OTVORA NA GRAĐEVINI

st. 9.10 B1

UNUTARNJA VIŠEDIJELNA USTAKLJENA
ALUMINIJSKA STIJENA VJETROBRANA (glavni ulaz)

-vanjske dimenzije stijene 265+418/302 cm

- ulazna dvostruka vrata s kaljenim ostakljenjem - zona vjetrobrana u smjeru otvaranja vrata
- dvostruka vjetrobranska stijena, unutarnje krilo s ostakljenjem dvostrukim IZO-staklom s $U_g < 1,10 \text{ W/m}^2$
- sigurnosno laminirano staklo na oba krila vjetrobrana, debljina stakla prema konstrukcijskim i sigurnosnim zahtjevima za ostakljenje
- alumijski okviri za krila i doprozornike s $U_{f,sr} < 2,60 \text{ W/m}^2\text{K}$, uključujući ψ linijske gubitke topline, za učešće okvira do 20% ($F_F > 0,80$)
- zrakopropusnost otvora min. klase 2,
- ukupni prolaz topline cijelog otvora u smjeru otvaranja vrata od najviše: $U_{w,sr} < 2,00 \text{ W/m}^2\text{K}$

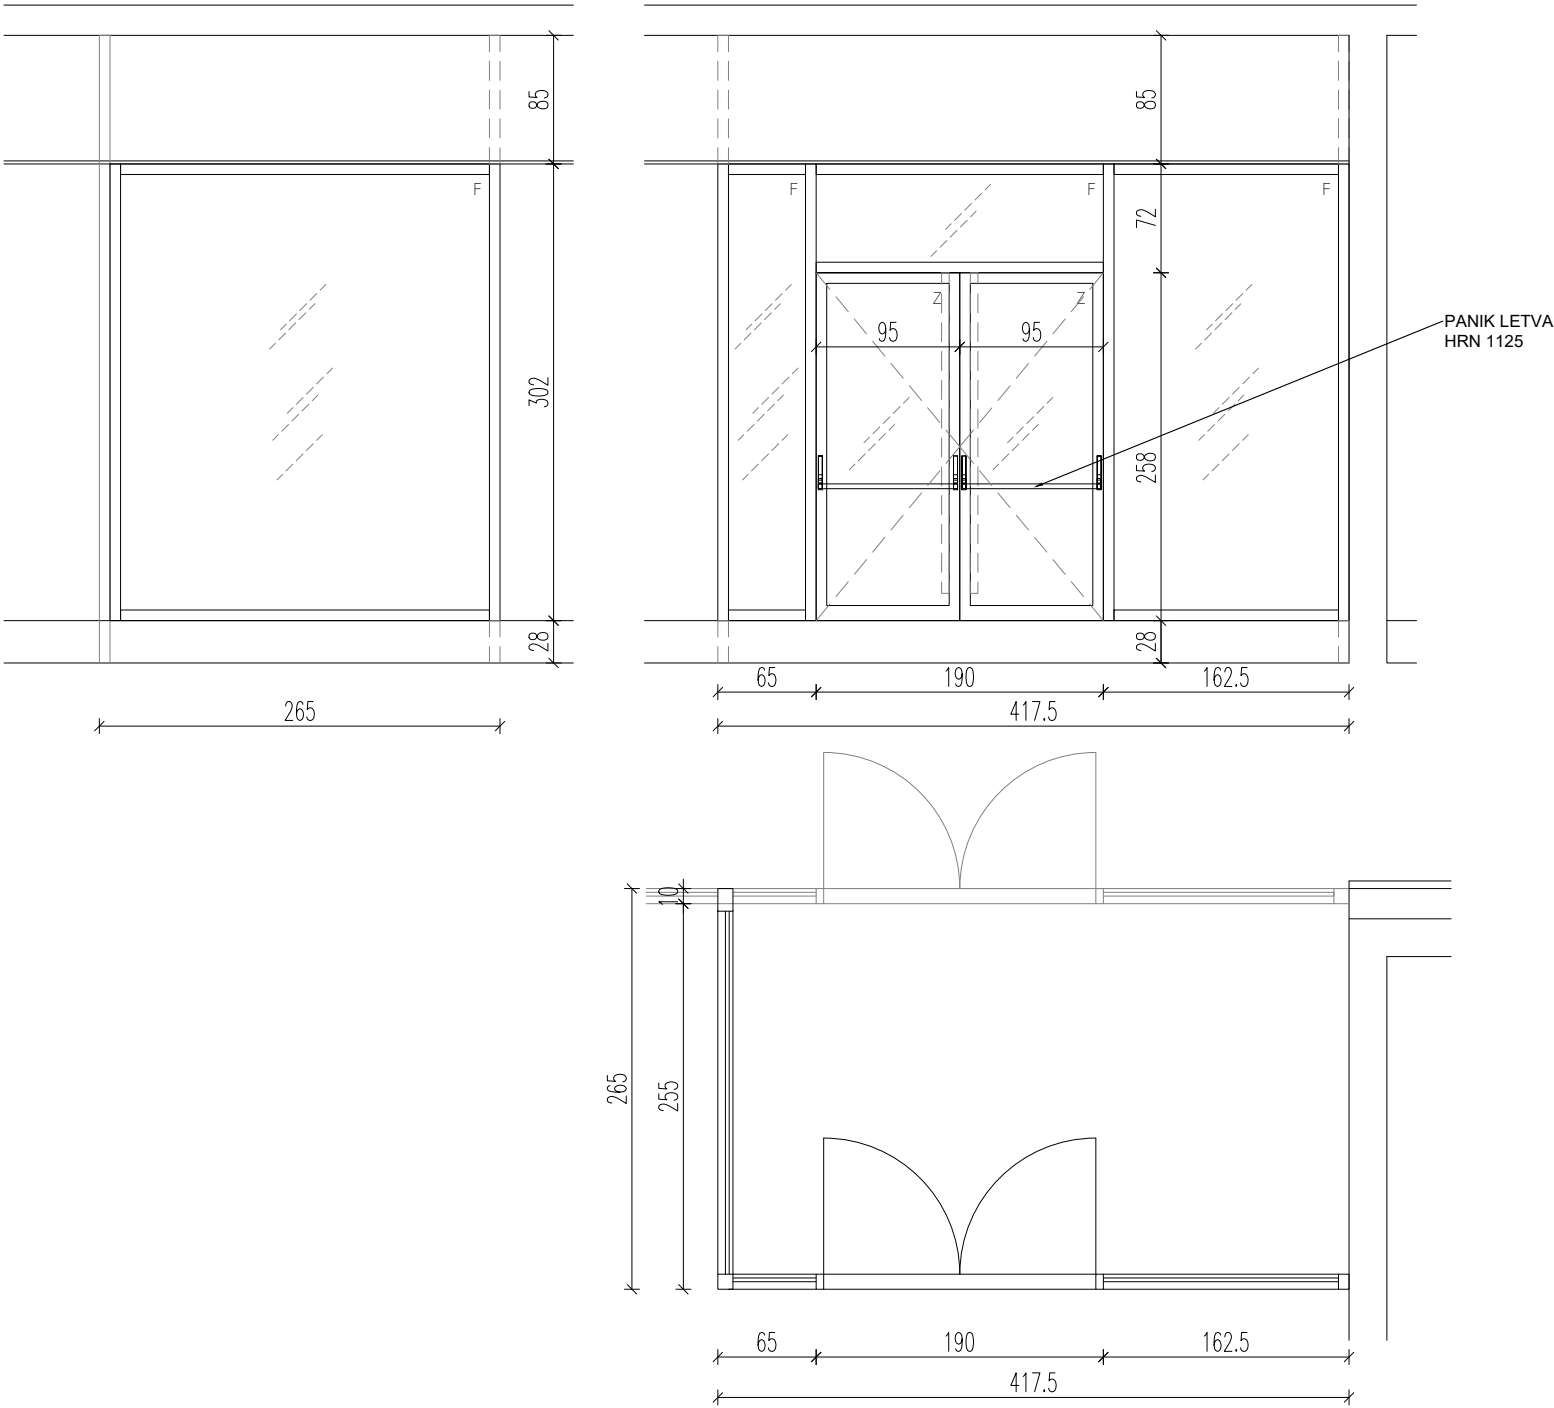


SANGRAD d.o.o. 10000 ZAGREB, Baboničeva 21 OIB 02470361359 tel. 01 4613052, fax: 4636202 vedran.pedusic@sangrad.hr	Projekt: OSNOVNA ŠKOLA ĐURĐEVAC k.č.br. 129, k.o. Đurđevac I		Predmet: ALUMINIJSKA UNUTARNJA BRAVARIJA			u4
	Investitor: GRAD ĐURĐEVAC S. Radića 1, 480350 Đurđevac, OIB:98691330244	Faza projekta: IZVEDBENI PROJEKT	Vrsta projekta: ARHITEKTONSKI PROJEKT	Broj projekta: 04/2023	Datum: 07/2024	

u4

st. 9.13 B1

UNUTARNJA VIŠEDJELNA USTAKLJENA STIJENA (ulaz kod nove dvorane)

- dimenzije prema grafičkom prikazu
- stijena se sastoji od jednokrlnih zaokretnih vrata i fiksnih krila
- ugradnja u AB zid d=25 cm
- boja i obrada prema odabiru projektanta

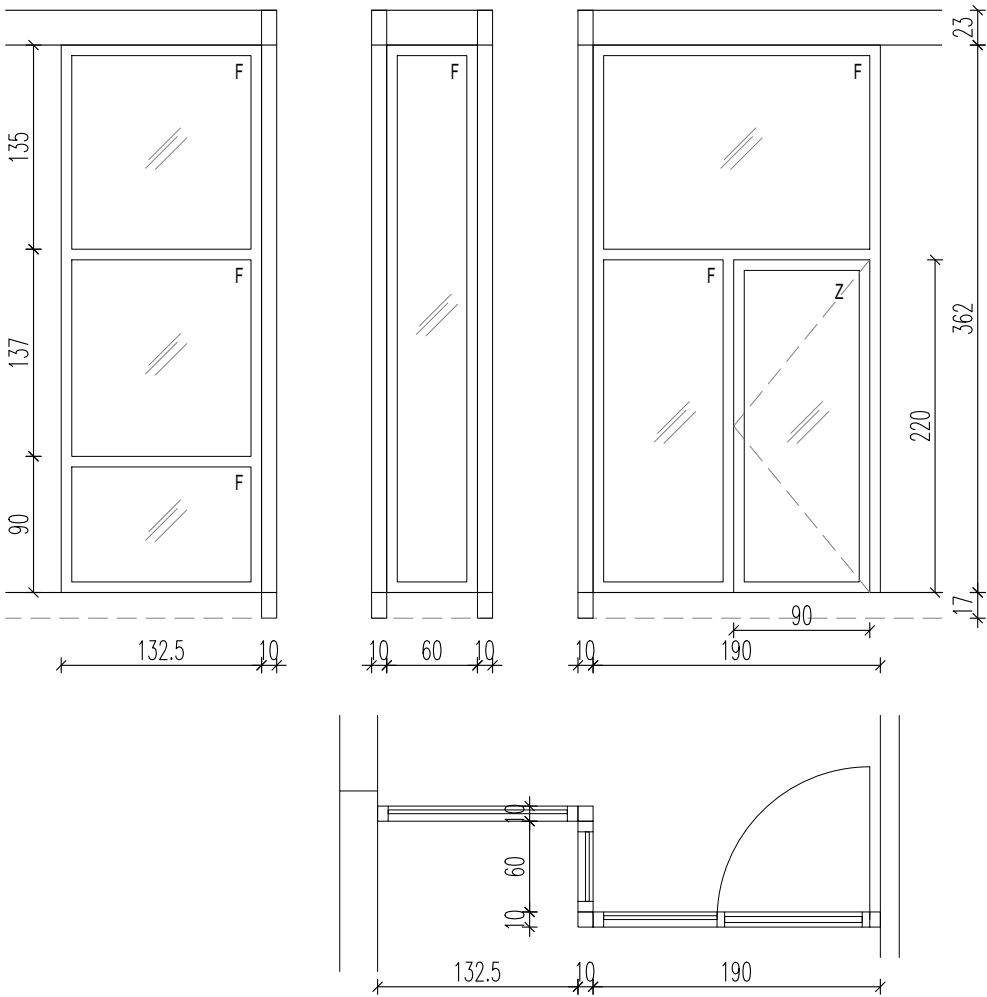

DESNA	-
LIJEVA	-
UK. KOM.	1

PRIJE IZRADE ALUMINIJSKE STAVKE PROVJERITI DIMENZIJE GRAĐEVINSKIH OTVORA NA GRAĐEVINI