


TLOCRT KARAKTERISTIČNE ETAŽE

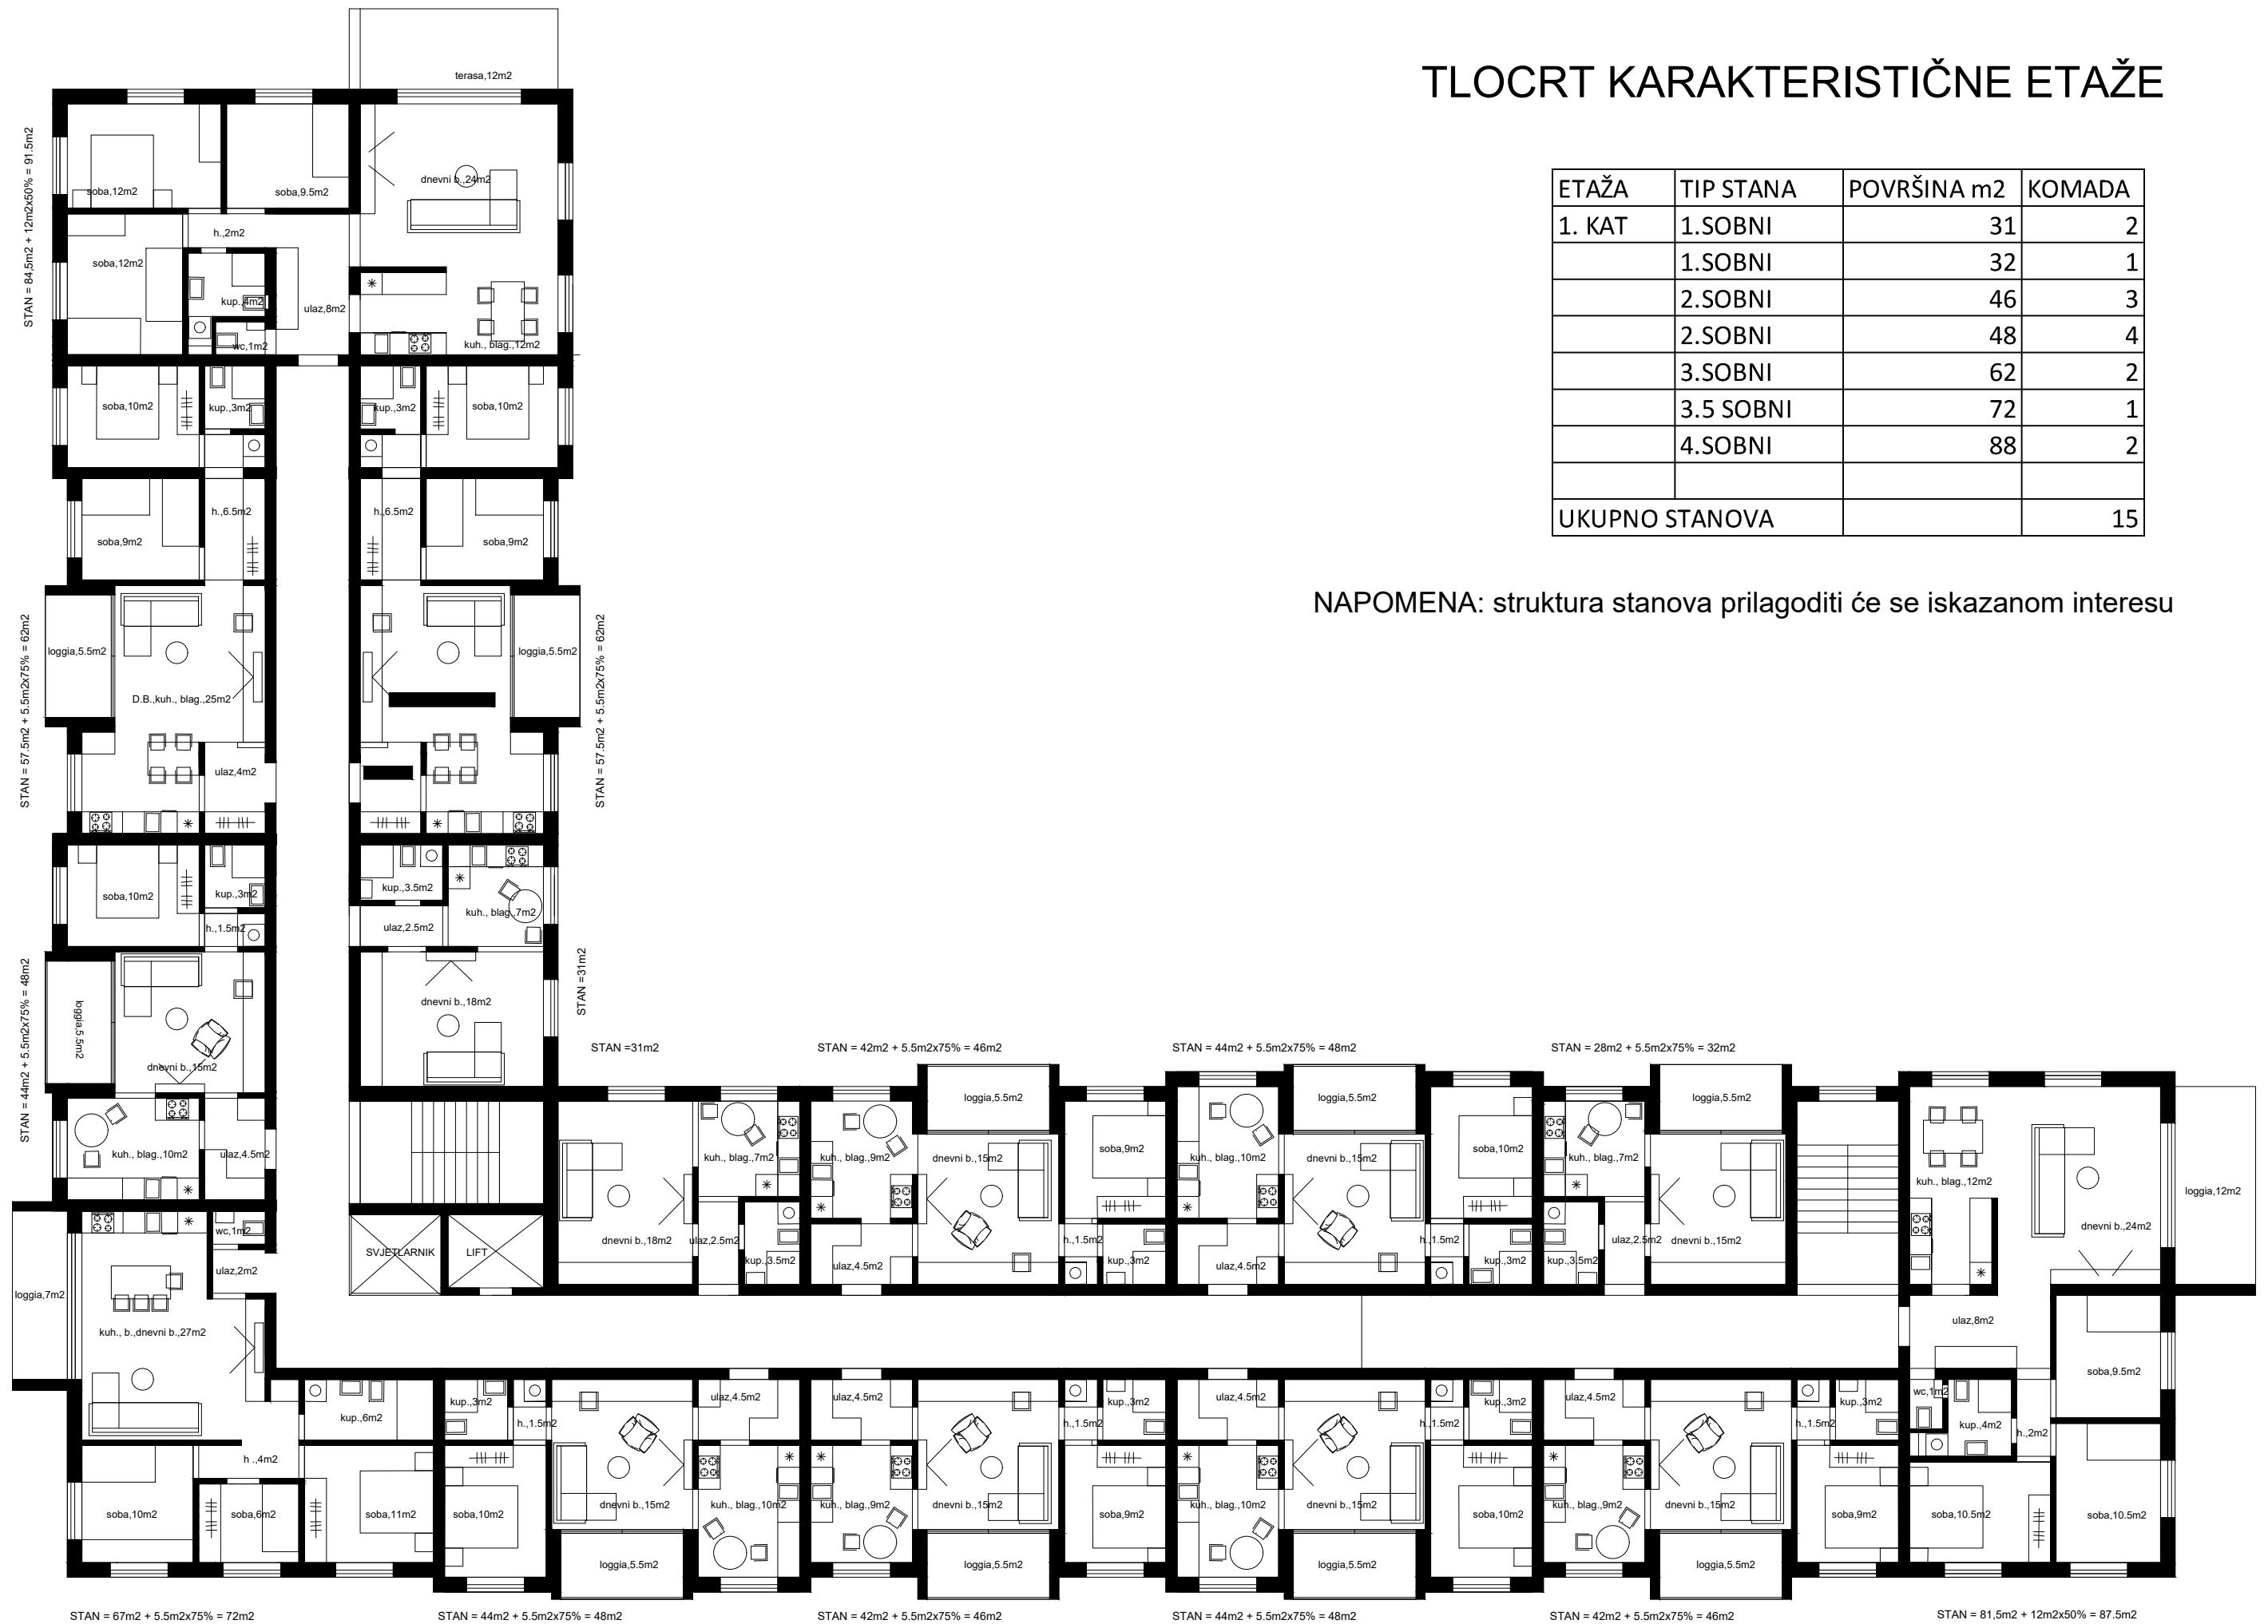

ETAŽA	TIP STANA	POVRŠINA m ²	KOMADA
1. KAT	1.SOBNI	31	2
	1.SOBNI	32	1
	2.SOBNI	46	3
	2.SOBNI	48	4
	3.SOBNI	62	2
	3.5 SOBNI	72	1
	4.SOBNI	88	2
UKUPNO STANOVA			15

NAPOMENA: struktura stanova prilagoditi će se iskazanom interesu