


LEGENDA:

- P - Cirkulaciona crpka, V=1,1 m<sup>3</sup>/h, H=0,2 bar
- T - Termometar mjernog opsega 0/120 °C
- M - Manometar mjernog opsega 0/10 bar
- OT - Osjetnik temperature
- SP - Slavina za pražnjenje
- 6 - Polazni i povratni vod DN 16 mm (Ø 18 x 1 mm)

# ENERGETIKA

Trgovačko društvo za projektiranje, inženjering i trgovinu d.o.o. Koprivnica, Opatička 5/III  
tel./fax. 048/626-803; 626-804; mob. 098/248-497; e-mail: energetika.doo@optinet.hr


INVESTITOR	GRAD ĐURĐEVAC, Stjepana Radića 1, Đurđevac
GRAĐEVINA	OSNOVNA ŠKOLA GRGURA KARLOVČANA, ĐURĐEVAC
LOKACIJA	ĐURĐEVAC, Đure Basaričeka 5d kčbr. 1303/1 k.o. Đurđevac Grad
NAZIV PROJEKTA	GLAVNI PROJEKT
STRUKOVNA ODREDNICA PROJEKTA	STROJARSKI PROJEKT
PROJEKTANT	SANJIN GODEK, dipl. ing. stroj.
SADRŽAJ I MJERILO	HEMA PRIPREME SANITARNE TOPLE VODE SOLARNIM SUSTAVOM ILI POSTOJEĆIM TOPLOVODNIM SUSTAVOM
DATUM	1.2017.
BRJ PROJEKTA	4/2017
LIST	1
ZAJ. OZNAKA PROJEKTA	04/2017
MAPA	III

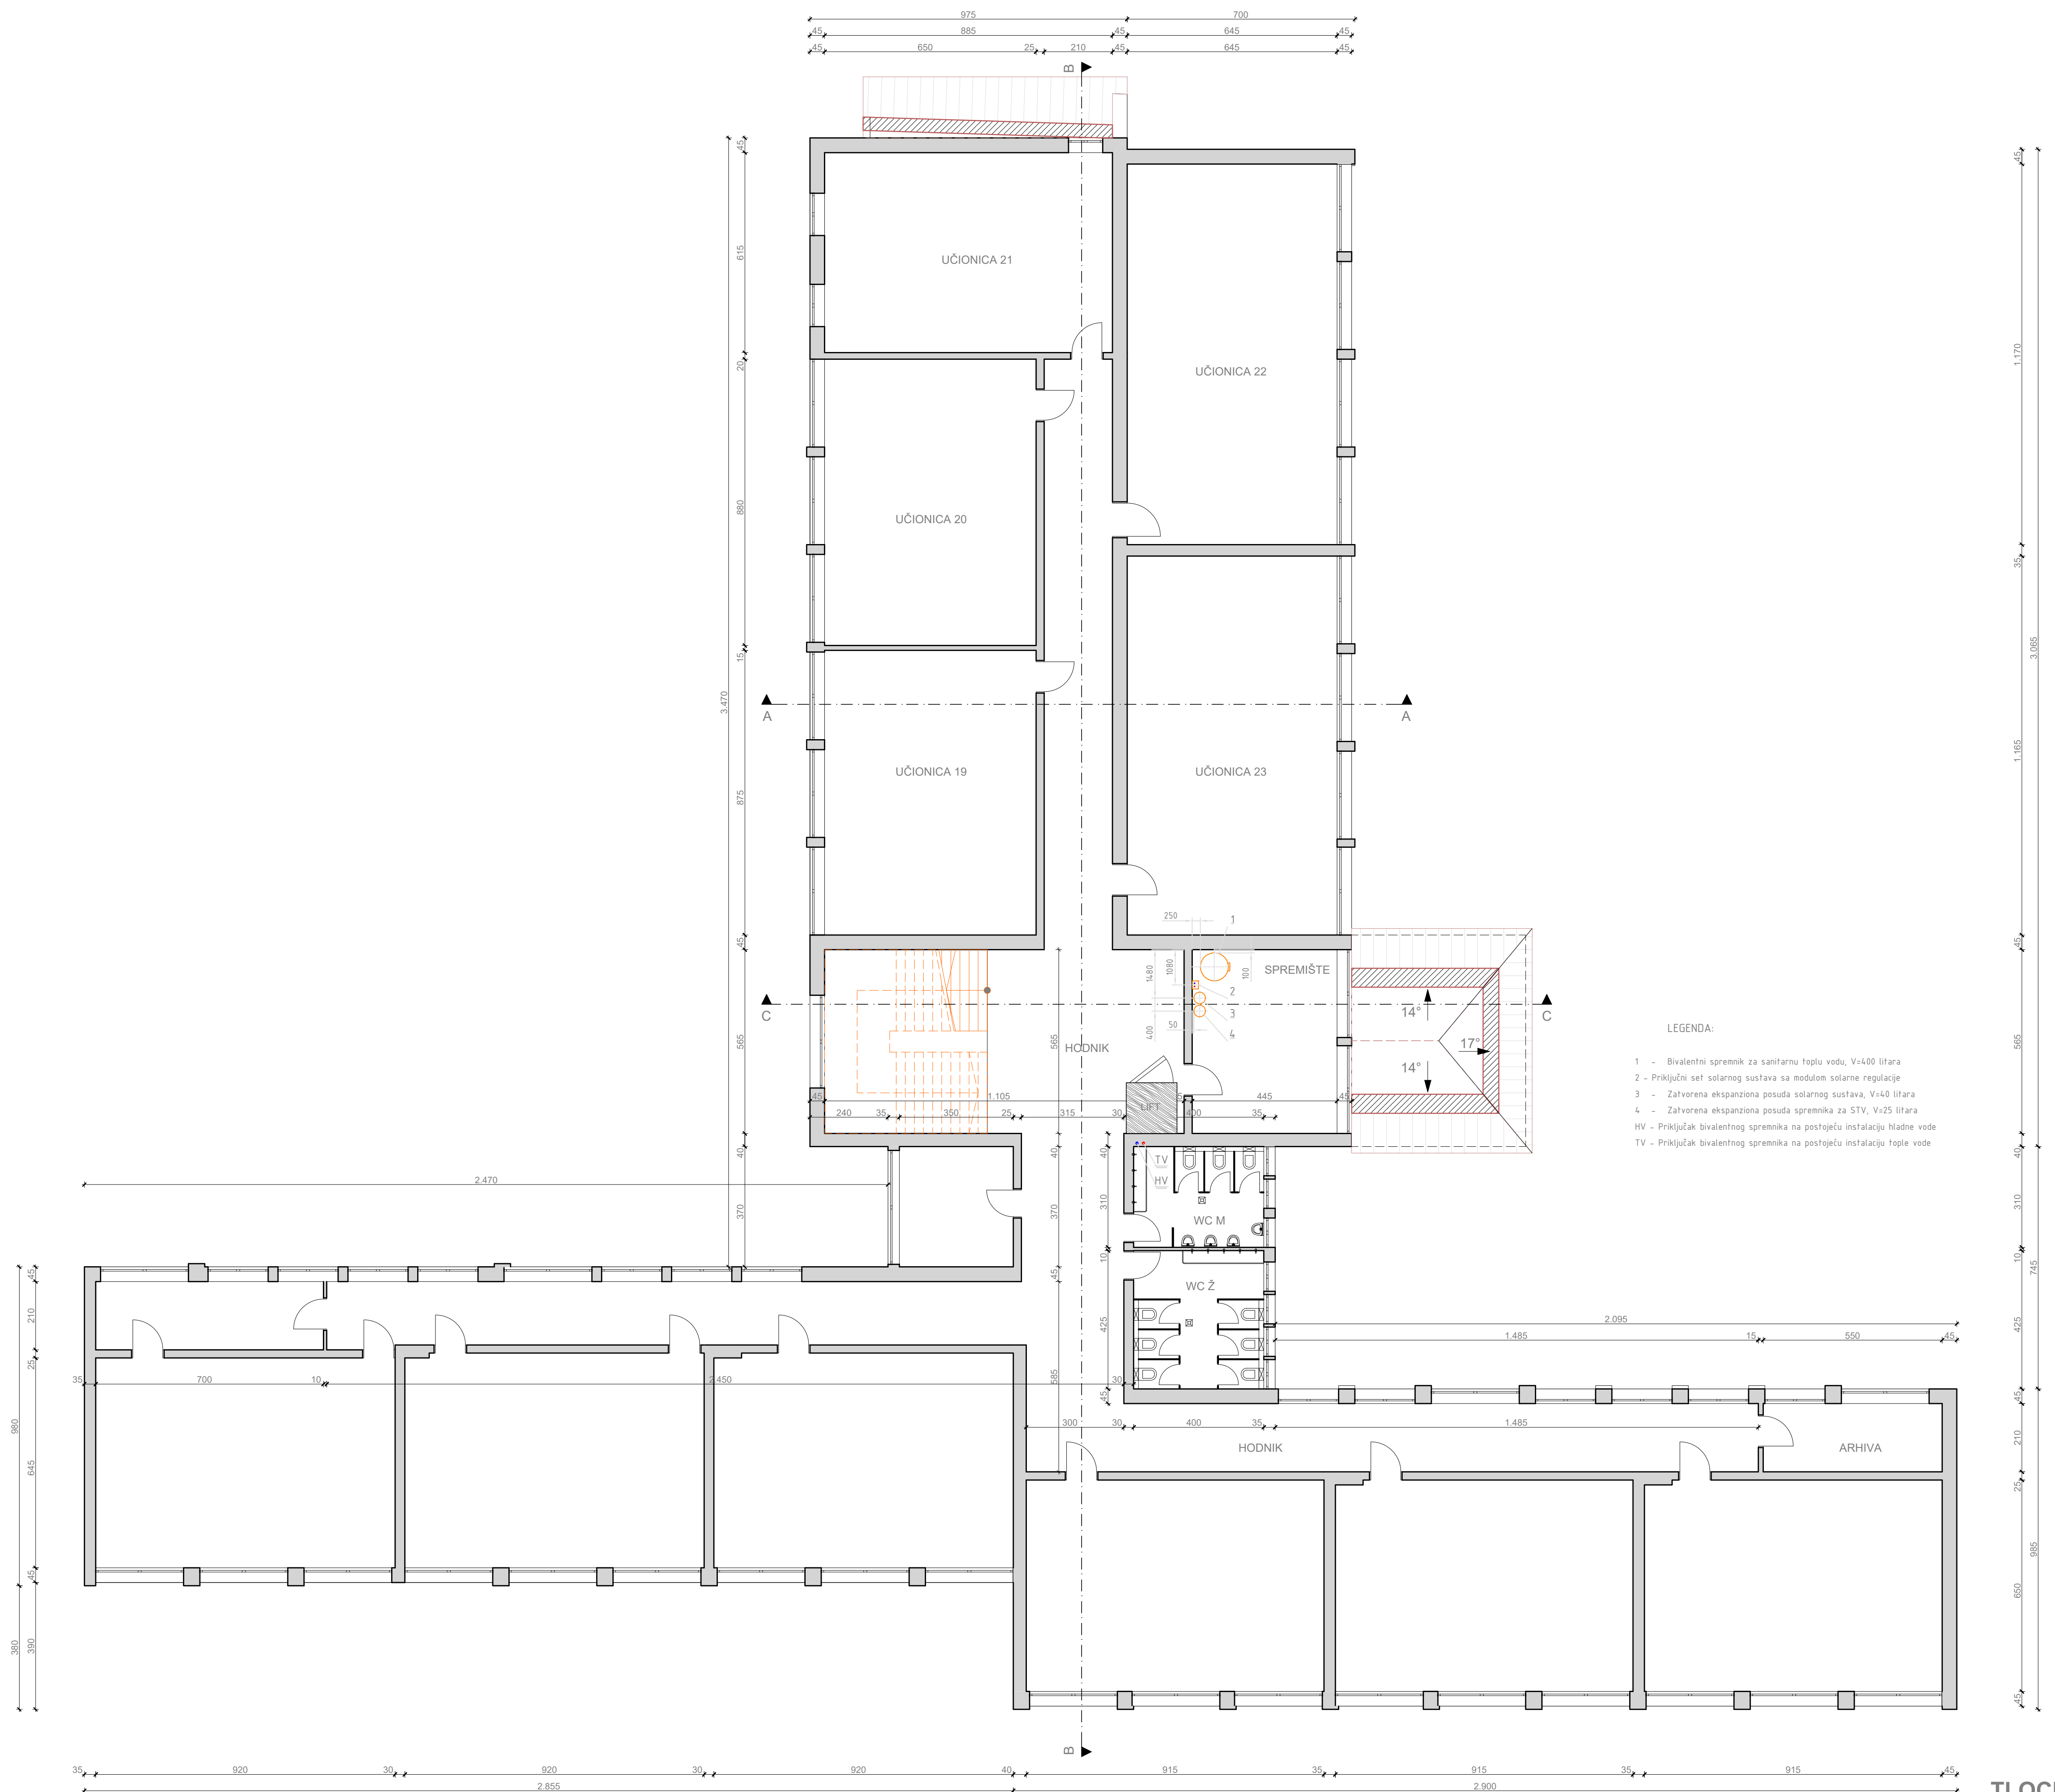

TLOCRT 1. KATA MJ 1:200

### ENERGETIKA

Trgovачko društvo za projektiranje, inženjering i trgovinu d.o.o. Koprivnica, Bpatička 5/III tel./fax: 049/626-893, 626-804, mob: 098/248-497, e-mail: energetika.doo@optinet.hr	
INVESTITOR	GRAD ĐURĐEVAC, Stjepana Radića 1, Đurđevac
GRADEVINA	OSNOVNA ŠKOLA GRGURA KARLOVIČANA, ĐURĐEVAC
LOKACIJA	ĐURĐEVAC, Đure Basaričeka 5d kbr. 1303/1 k.o. Đurđevac Grad
NAZIV PROJEKTA	GLAVNI PROJEKT
STRUKOVNA ODREDNICA	STROJARSKI PROJEKT
PROJEKTANT	SANJIN GODEK, dipl. ing. stroj
SADRŽAJ I MJERILO	PRIPREMA SANITARNE TOPLE VODE M. 1:200
DATUM	TLOCRT 1. KATA
ZAJ. OZNAKA PROJEKTA	12017, BROJ PROJEKTA 4/2017, LIST 2
	04/2017, MAPA III

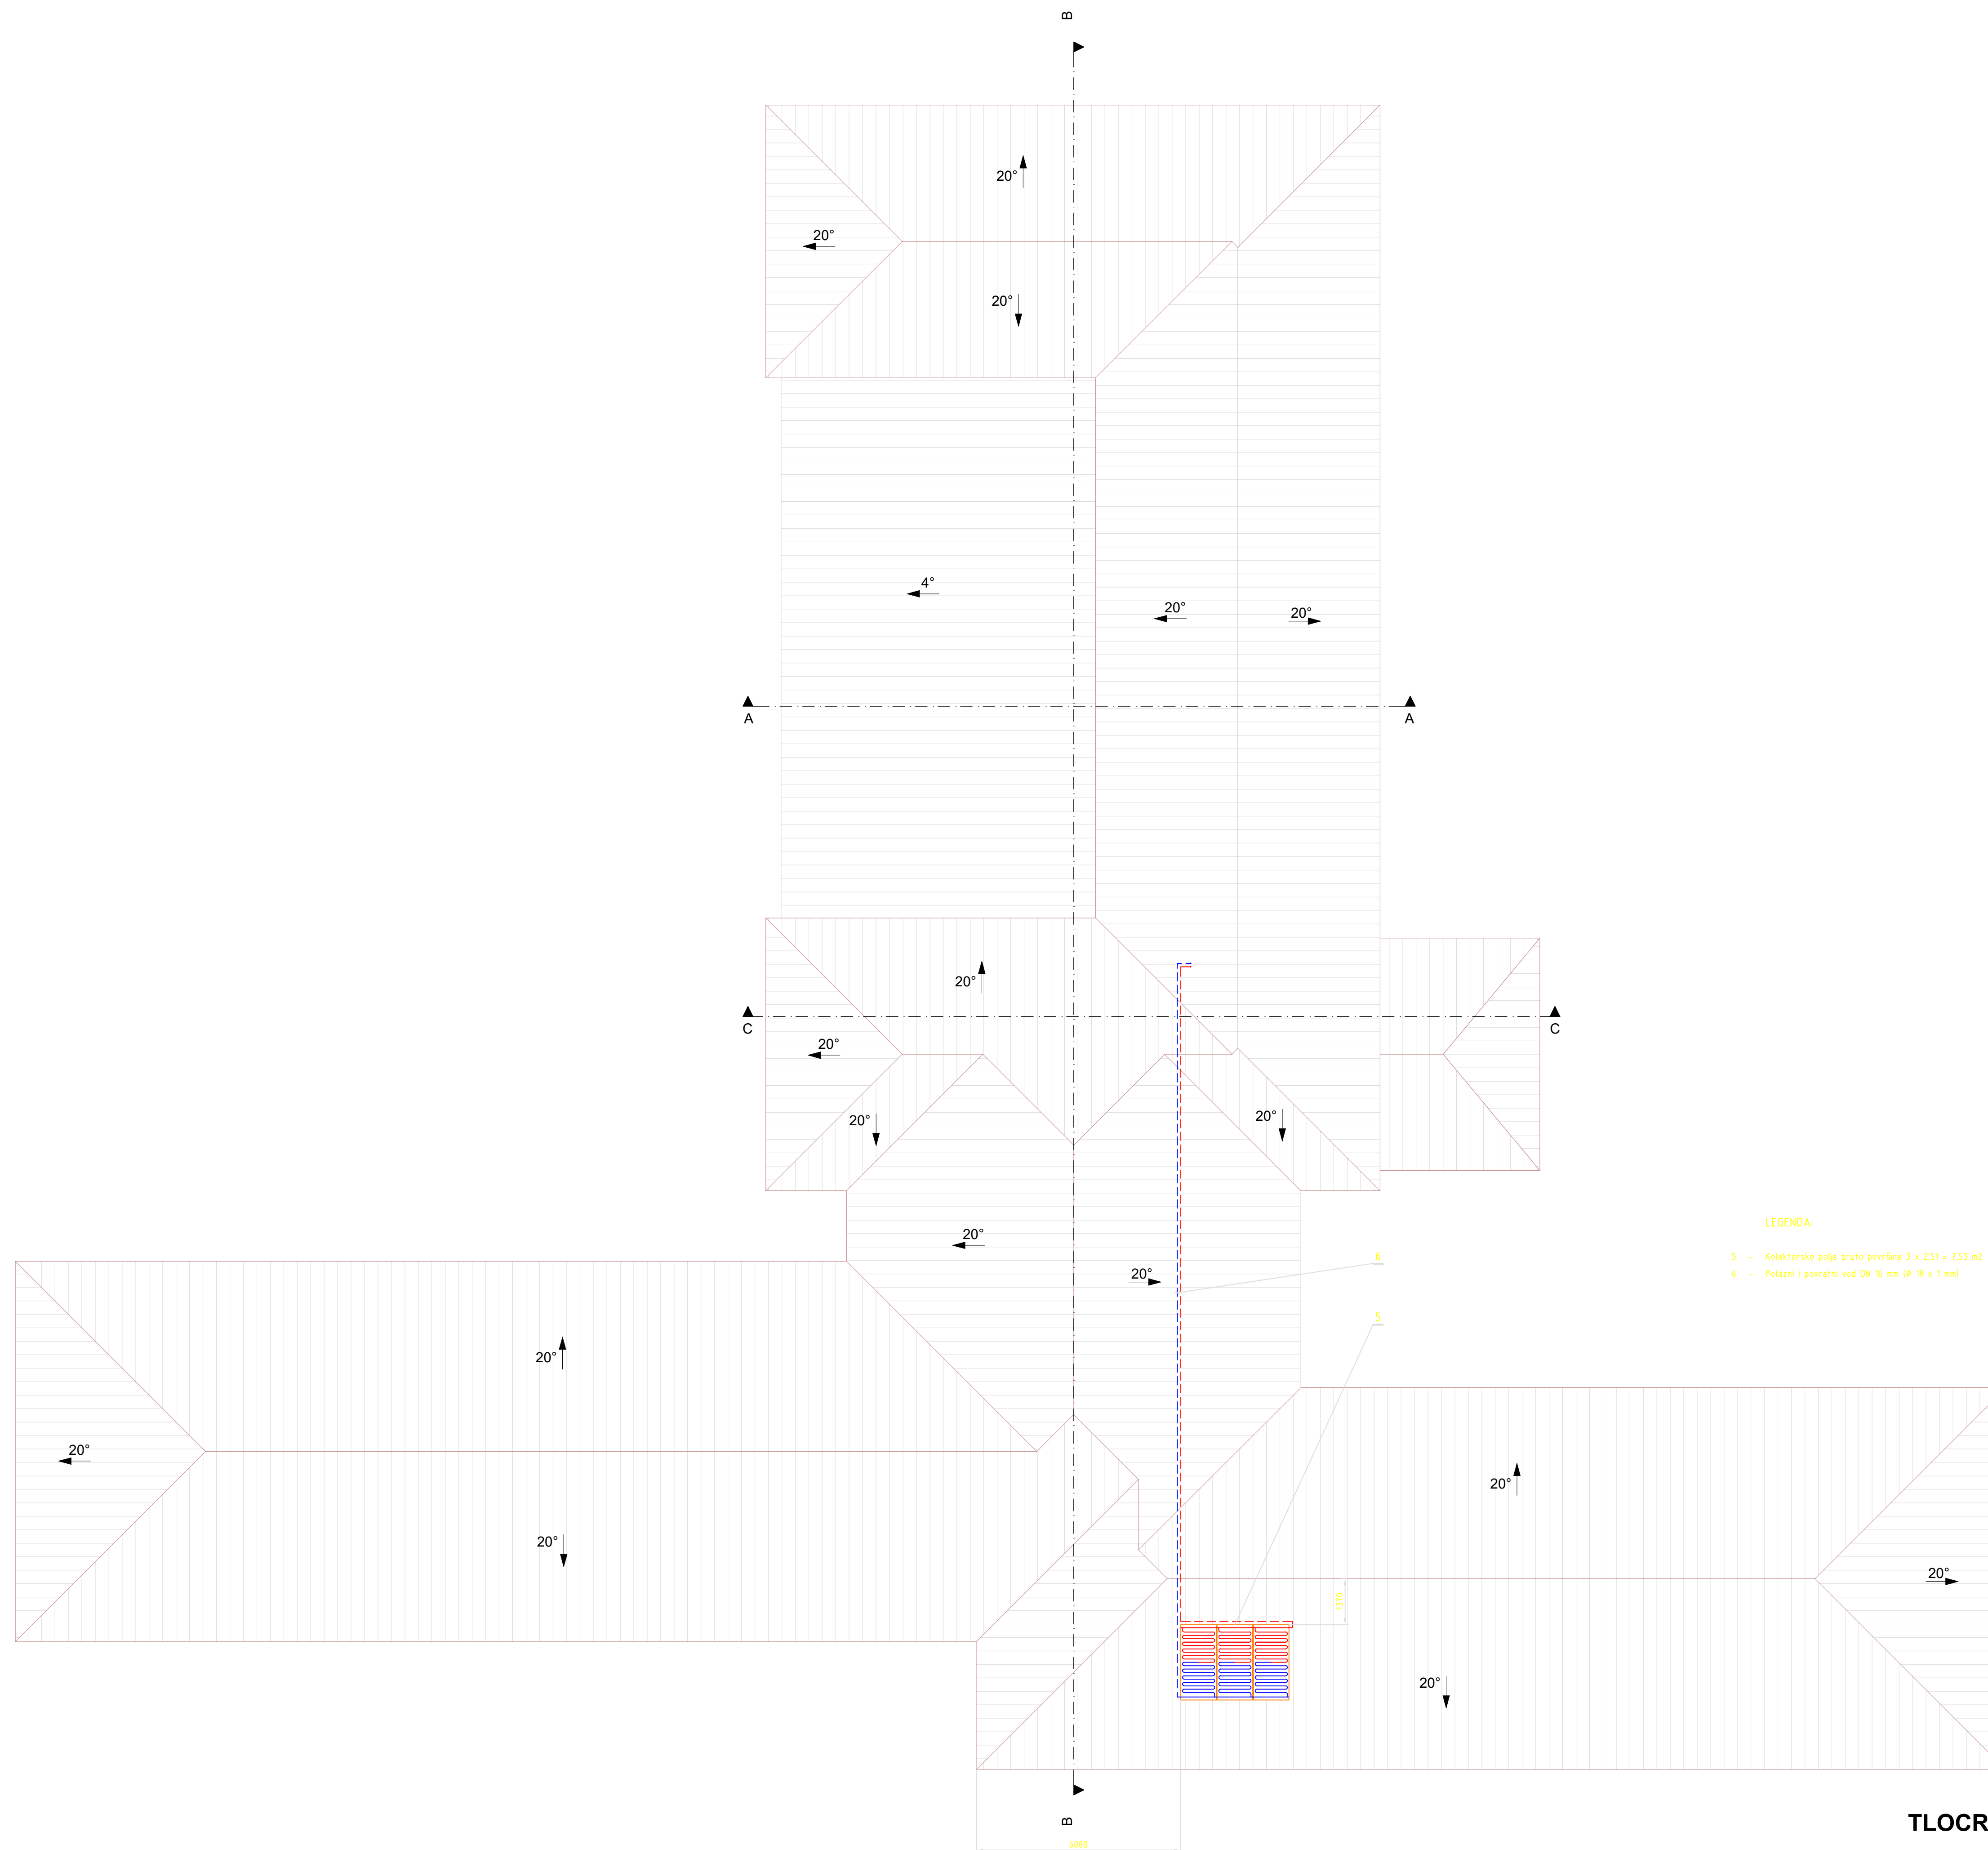


**LEGENDA:**

- 5 - Kolektorsko polje bruto površine 3 x 2,51 = 7,53 m<sup>2</sup>
- 6 - Polazni i povratni vod DN 16 mm (Ø 18 x 1 mm)

**TLOCRT KROVNIH PLOHA MJ 1:200**

**ENERGETIKA**

Trgovačko društvo za projektiranje, inženjering i trgovinu d.o.o. Koprivnica, Opatička 5/III tel./fax. 048/626-803, 626-804, mob. 098/248-493, e-mail. energetika.doo@optinet.hr		
INVESTITOR	GRAD ĐURĐEVAC, Stjepana Radića 1, Đurđevac	
GRAĐEVINA	OSNOVNA ŠKOLA GRDURA KARLOVČANA, ĐURĐEVAC	
LOKACIJA	ĐURĐEVAC - Dure Basarićeka 5d	
	1100/1303/1 k.o. Đurđevac Grad	
NAZIV PROJEKTA	GLAVNI PROJEKT	
STRUKOVNA ODREDNICA PROJEKTA	STROJARSKI PROJEKT	
PROJEKTANT	SANJIN GODEK, dipl. ing. stroj	
SAĐRŽAJ I MJERILO	PRIPREMA SANITARNE TOPLJE VODNE TLOCRT KROVNIH PLOHA	M 1:200
DATUM	12017	BROJ PROJEKTA 4/2017
LIST	3	MAPA III
ČAJ	02NAKA PROJEKTA	04/2017

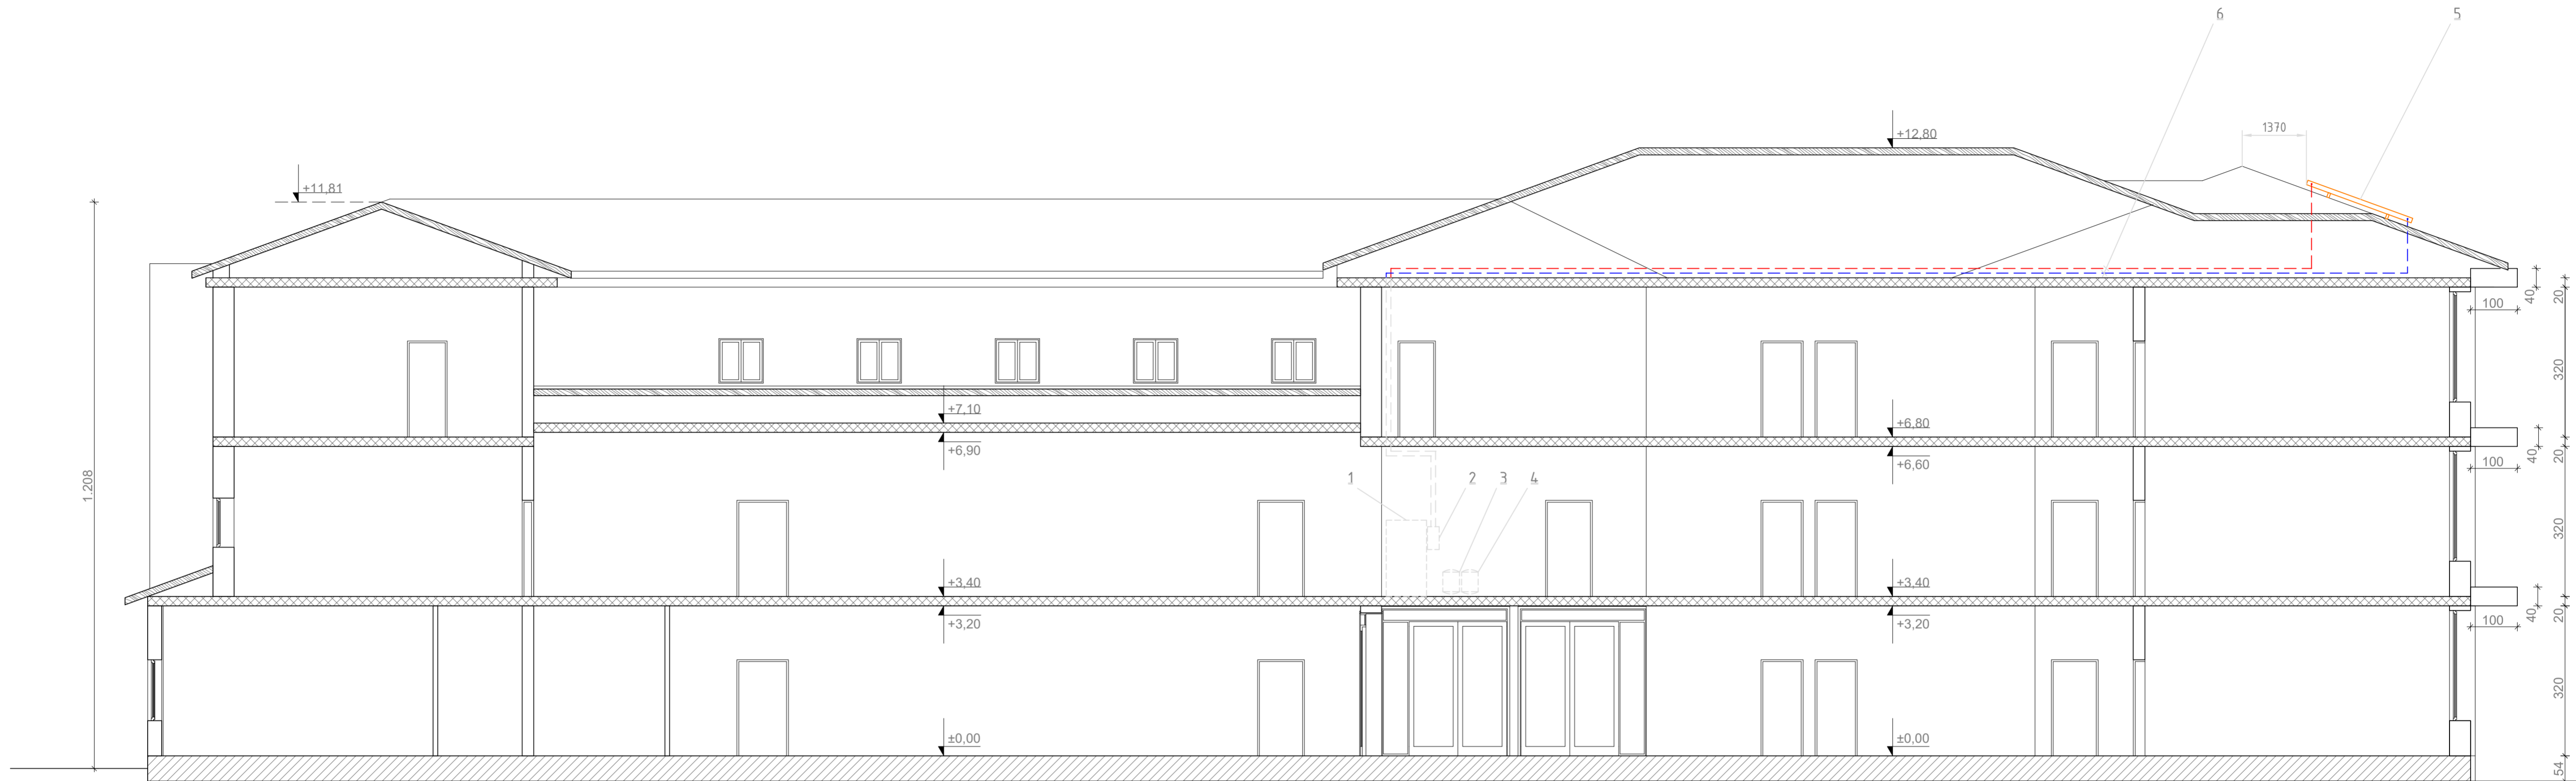

**PRESJEK B-B MJ 1:100**

## ENERGETIKA

### LEGENDA:

- 1 - Bivalentni spremnik za sanitarnu toplu vodu, V=400 litara
- 2 - Priključni set solarnog sustava sa modulom solarne regulacije
- 3 - Zatvorena ekspanziona posuda solarnog sustava, V=40 litara
- 4 - Zatvorena ekspanziona posuda spremnika za STV, V=25 litara
- 5 - Kolektorsko polje bruto površine 3 x 2,51 = 7,53 m<sup>2</sup>
- 6 - Polazni i povratni vod DN 16 mm (ø 18 x 1 mm)

Trgovačko društvo za projektiranje, inženjering i trgovinu d.o.o. Koprivnica, Opatička 5/III tel./fax. 048/626-803; 626-804; mob. 098/248-497; e-mail: energetika.doo@optinet.hr			
INVESTITOR	GRAD ĐURĐEVAC, Stjepana Radića 1, Đurđevac		
GRADJEVINA	OSNOVNA ŠKOLA GRGURA KARLOVČANA, ĐURĐEVAC		
LOKACIJA	ĐURĐEVAC, Đure Basaričeka 5d kčbr. 1303/1 k.o. Đurđevac Grad		
NAZIV PROJEKTA	GLAVNI PROJEKT		
STRUKOVNA ODREDNICA PROJEKTA	STROJARSKI PROJEKT		
PROJEKTANT	SANJIN GODEK, dipl. ing. stroj.		
SADRŽAJ I MJERILO	PRIPREMA SANITARNE TOPLE VODE PRESJEK B - B		M 1:100
DATUM	1.2017.	BROJ PROJEKTA	4/2017 LIST 4
ZAJ. OZNAKA PROJEKTA	04/2017	MAPA III	