

OPIS I GRAFIČKI PRIKAZ GRAĐEVINE POSLOVNA ZONA S HALAMA


INVESTITOR: GRAD ĐURĐEVAC, STJEPANA RADIČA 1, ĐURĐEVAC

PRIKAZ ZONE

PRIKAZ ZONE S HALAMA

SITUACIJA

MJ. 1 : 1000

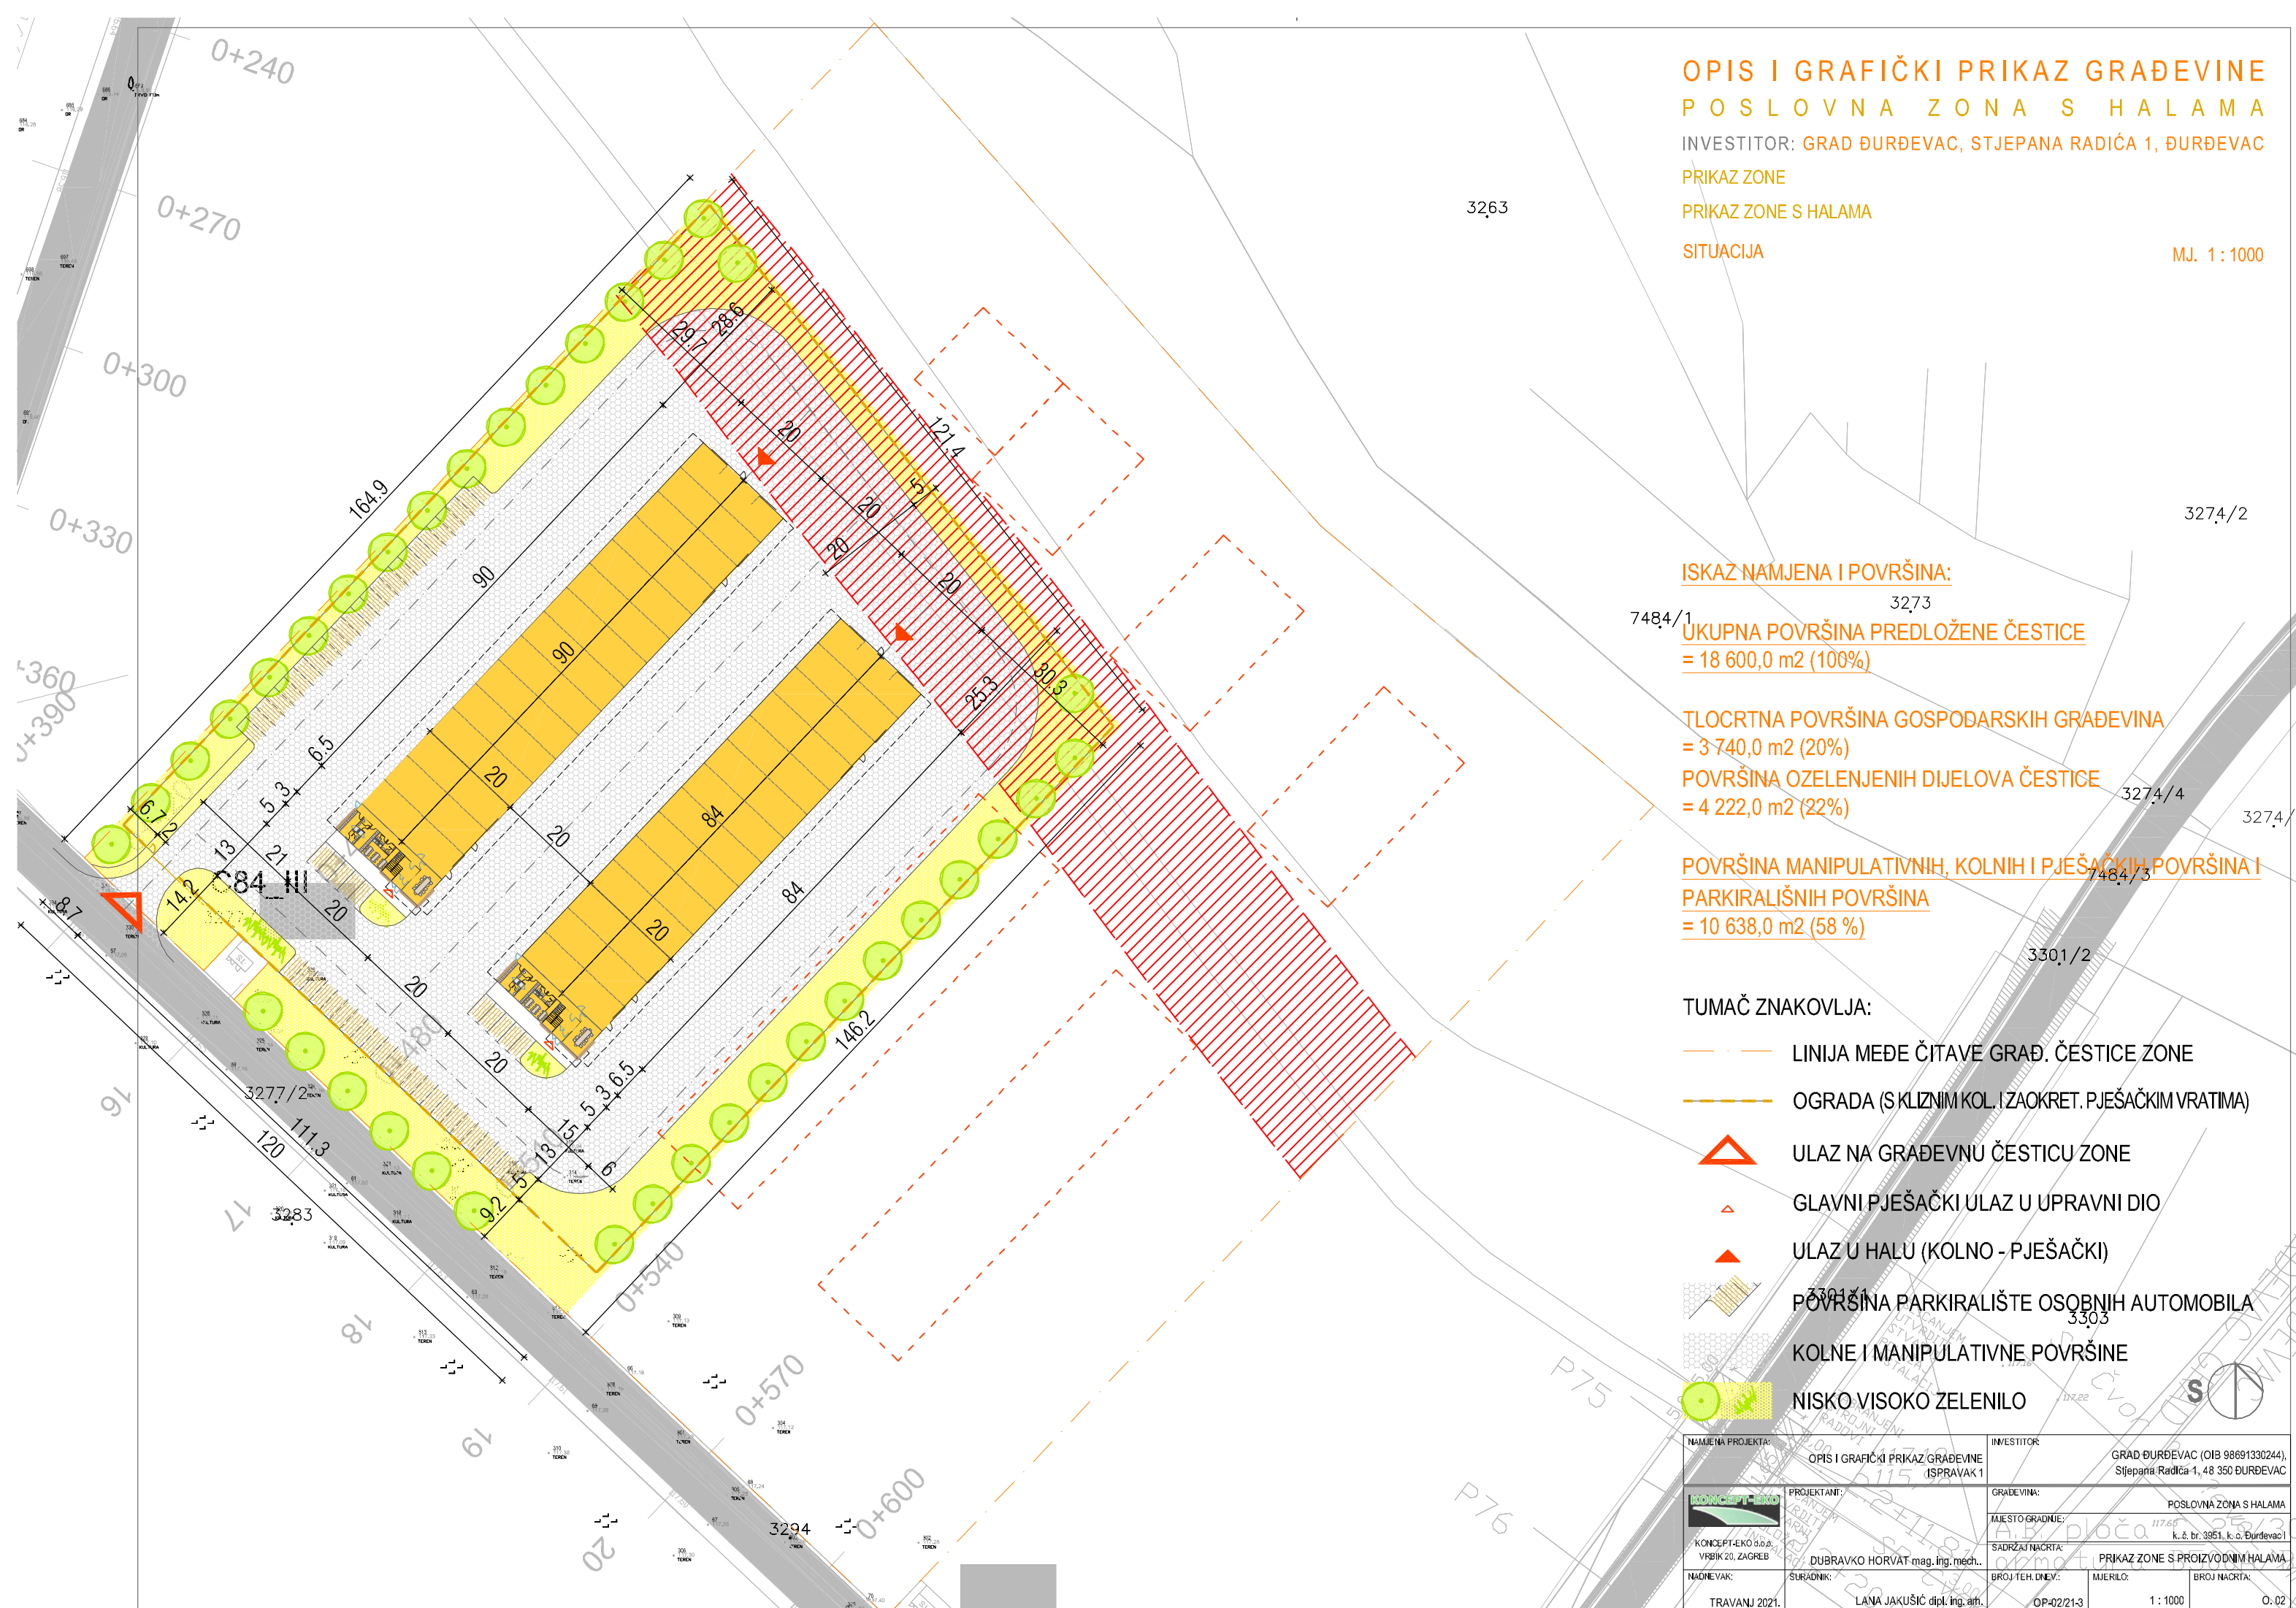

ISKAZ NAMJENA I POVRŠINA:

7484/1 3273
UKUPNA POVRŠINA PREDLOŽENE ČESTICE
 = 18 600,0 m² (100%)

TLOCRTNA POVRŠINA GOSPODARSKIH GRAĐEVINA
 = 3 740,0 m² (20%)

POVRŠINA OZELENJENIH DIJELOVA ČESTICE
 = 4 222,0 m² (22%)

**POVRŠINA MANIPULATIVNIH, KOLNIH I PJEŠAČKIH POVRŠINA I
 PARKIRALIŠNIH POVRŠINA**
 = 10 638,0 m² (58 %)

TUMAČ ZNAKOVLJA:

- LINIJA MEĐE ČITAVE GRAĐ. ČESTICE ZONE
- OGRADA (SKLZINIM KOL. I ZAOKRET. PJEŠAČKIM VRATIMA)
- ULAZ NA GRAĐEVNU ČESTICU ZONE
- GLAVNI PJEŠAČKI ULAZ U UPRAVNI DIO
- ULAZ U HALU (KOLNO - PJEŠAČKI)
- POVRŠINA PARKIRALIŠTE OSOBNIH AUTOMOBILA
- KOLNE I MANIPULATIVNE POVRŠINE
- NISKO VISOKO ZELENILO

NAMJENA PROJEKTA: OPIS I GRAFIČKI PRIKAZ GRAĐEVINE (ISPRAVAK 1)		INVESTITOR: GRAD ĐURĐEVAC (OIB 98691330244), Stjepana Radića 1, 48 350 ĐURĐEVAC	
PROJEKTANT: KONCEPT-ERGO KONCEPT-ERGO d.o.o. VRSBIK 20, ZAGREB		GRAĐEVINA: POSLOVNA ZONA S HALAMA	
NAČELNIK: TRAVANJ 2021.		MJEŠTO GRADNJE: 117.65 A.B. ploča 117.65/2	
SURADNIK: LANA JAKUŠIĆ dipl. ing. arh.		SADRŽAJ NACRTA: PRIKAZ ZONE S PROIZVODNIM HALAMA	
BROJ TEH. DNEV.: OP-02/21-3		MJEŠTO: 117.65	
MJEŠTO: 117.65		BROJ NACRTA: O.02	