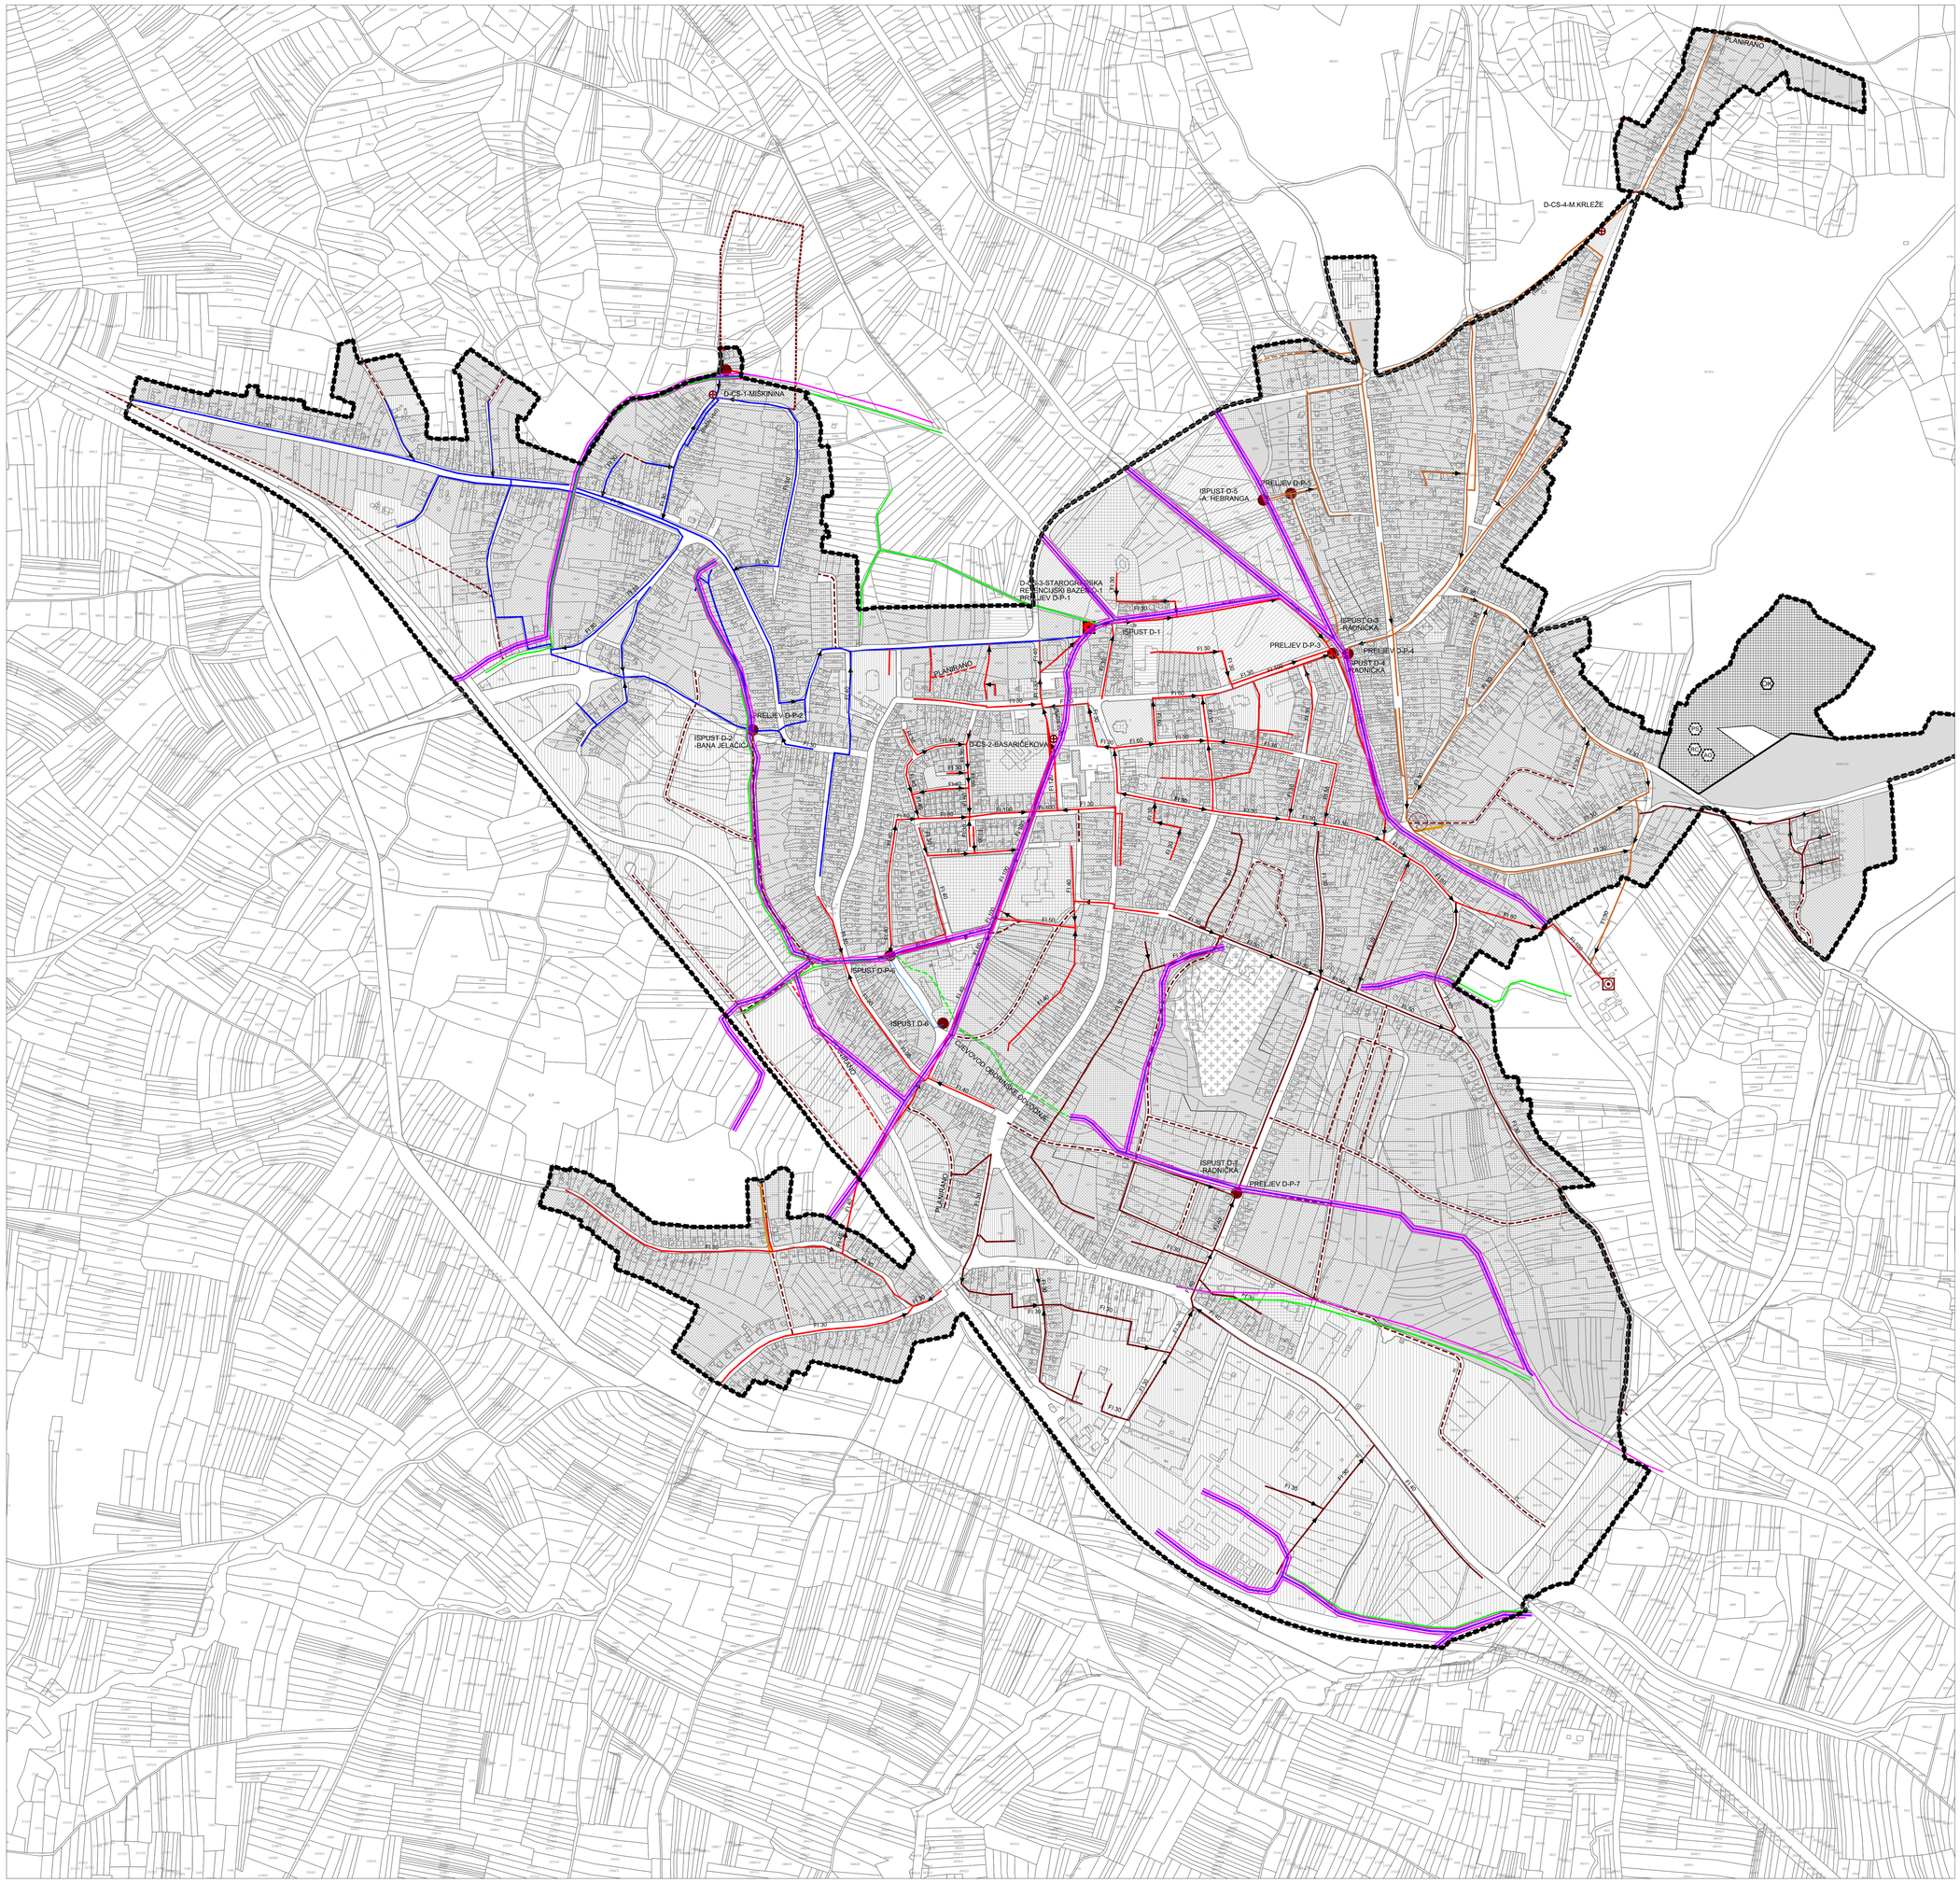

REPUBLIKA HRVATSKA
KOPRIVNIČKO - KRIŽEVAČKA ŽUPANIJA
GRAD ĐURĐEVAC

II. IZMJENE I DOPUNE URBANISTIČKOG PLANA UREĐENJA GRADA ĐURĐEVCA

2.3. MREŽA ODVODNJE

TUMAČ PLANSKOG ZNAKOVLJA

GRANICE

OSTALE GRANICE

- OBUHVAT UPU-A
- GRAĐEVINSKO PODRUČJE

ODVODNJA OTPADNIH VODA

postojeće / planirano

- UREĐAJ ZA PROČIŠĆAVANJE OTPADNIH VODA
- ISPUST OTPADNIH VODA
- CRPNA STANICA
- KIŠNO - RETENCIJSKI BAZEN + PRELJEV
- SLIV A - MJEŠOVITA KANALIZACIJA
- SLIV B - FEKALNA KANALIZACIJA
- SLIV C - RAZDJELNA I POLURAZDJELNA KANALIZACIJA
- SLIV D - MJEŠOVITA I POLURAZDJELNA KANALIZACIJA
- KANALIZACIJA U NOVOPLANIRANIM ULIČNIM KORIDORIMA
- KANAL (ODTERETNI, LATERALNI)

ODVODNJA OBORINSKIH VODA

- UREĐAJ ZA PROČIŠĆAVANJE OBORINSKE ODVODNJE
- ISPUST OBORINSKIH VODA
- KANAL OBORINSKE ODVODNJE

- SMJER ODVODNJE

OBRADA, SKLADIŠTENJE I ODLAGANJE OTPADA

- SANACIJA POSTOJEĆEG ODLAGALIŠTA KOMUNALNOG OTPADA "PESKI"
- PRETOVARNA STANICA
- RECIKLAŽNI CENTAR
  - -centar za ponovnu uporabu
  - -reciklažno dvorište
  - -reciklažno dvorište za građevinski otpad
  - -sortirnica
  - -kompostana
- LOKACIJA ZA ZBRINJAVANJE AZBESTNOG OTPADA

10 ha
2,5 ha
200 m
300 m

ŽUPANIJA: KOPRIVNIČKO - KRIŽEVAČKA
GRAD: ĐURĐEVAC

Naziv prostornog plana: **II. IZMJENE I DOPUNE URBANISTIČKOG PLANA UREĐENJA GRADA ĐURĐEVCA**

Naziv kartografskog prikaza: **PLAN KOMUNALNE INFRASTRUKTURE - MREŽA ODVODNJE**

Broj kartografskog prikaza: **2.3.**	Mjerilo kartografskog prikaza: **1 : 5 000**
Odluka o izradi Urbanističkog plana uređenja (službeno glasilo): "Službene novine Grada Đurđevca" broj 9/23. od 29. rujna 2023. godine	Odluka gradskog vijeća o donošenju Urbanističkog plana uređenja: "Službene novine Grada Đurđevca" broj 7/25.
Javna rasprava (datum objave): "Jutarnji list" (18.06.2025.); "www.mpgi.gov.hr"(13.06.2025) "www. djurdevac.hr" (17.06.2025.)	Javni uvid održan: 18.06.2025.- 25.06.2025. Javno izlaganje: 24.06.2025.
Pečat tijela odgovornog za provođenje javne rasprave:	Odgovorna osoba za provođenje javne rasprave: **KRISTIJAN GRGAC, mag. ing. aedif.** (ime, prezime i potpis)
Stručni izrađivač: **JURCON PROJEKT d.o.o., Gotalovečka 4a, 10 000 Zagreb**	JURCON PROJEKT d.o.o. Zagreb, Gotalovečka 4a tel: 3985 (0) 1 381 118 1059 fax: 3985 (0) 1 381 118 1058 mob: 3985 (0) 1 381 118 1057 service@jurcon.hr www.jurcon.hr
Pečat pravne osobe/tijela koje je izradilo plan:	Odgovorna osoba: **ZDRAVKO JURČEC, dipl. ing. građ.** (ime, prezime i potpis)

Odgovorni voditelj:
Jelena Luketa Knez, dipl. ing.arh.; ovl.arh.urb.

Stručni tim u izradi plana:
Zdravko Jurčec, dipl. ing. građ. **Ivana Kralj, mag.ing.prosp.arch.** **Slobodan Bajagić, dipl. ing. šum.**
Kristina Crneković, ing. građ. **Jelena Luketa Knez, dipl. ing.arh.** **Stjepan Jurčec, stud.arh.**
Stručna suradnja: **Saša Ivančić, dipl. iur.**

Pečat predstavničkog tijela:	Predsjednik predstavničkog tijela: (ime, prezime i potpis)
Istovjetnost ovog prostornog plan sa izvornikom ovjerava: (ime, prezime i potpis)	Pečat nadležnog tijela: