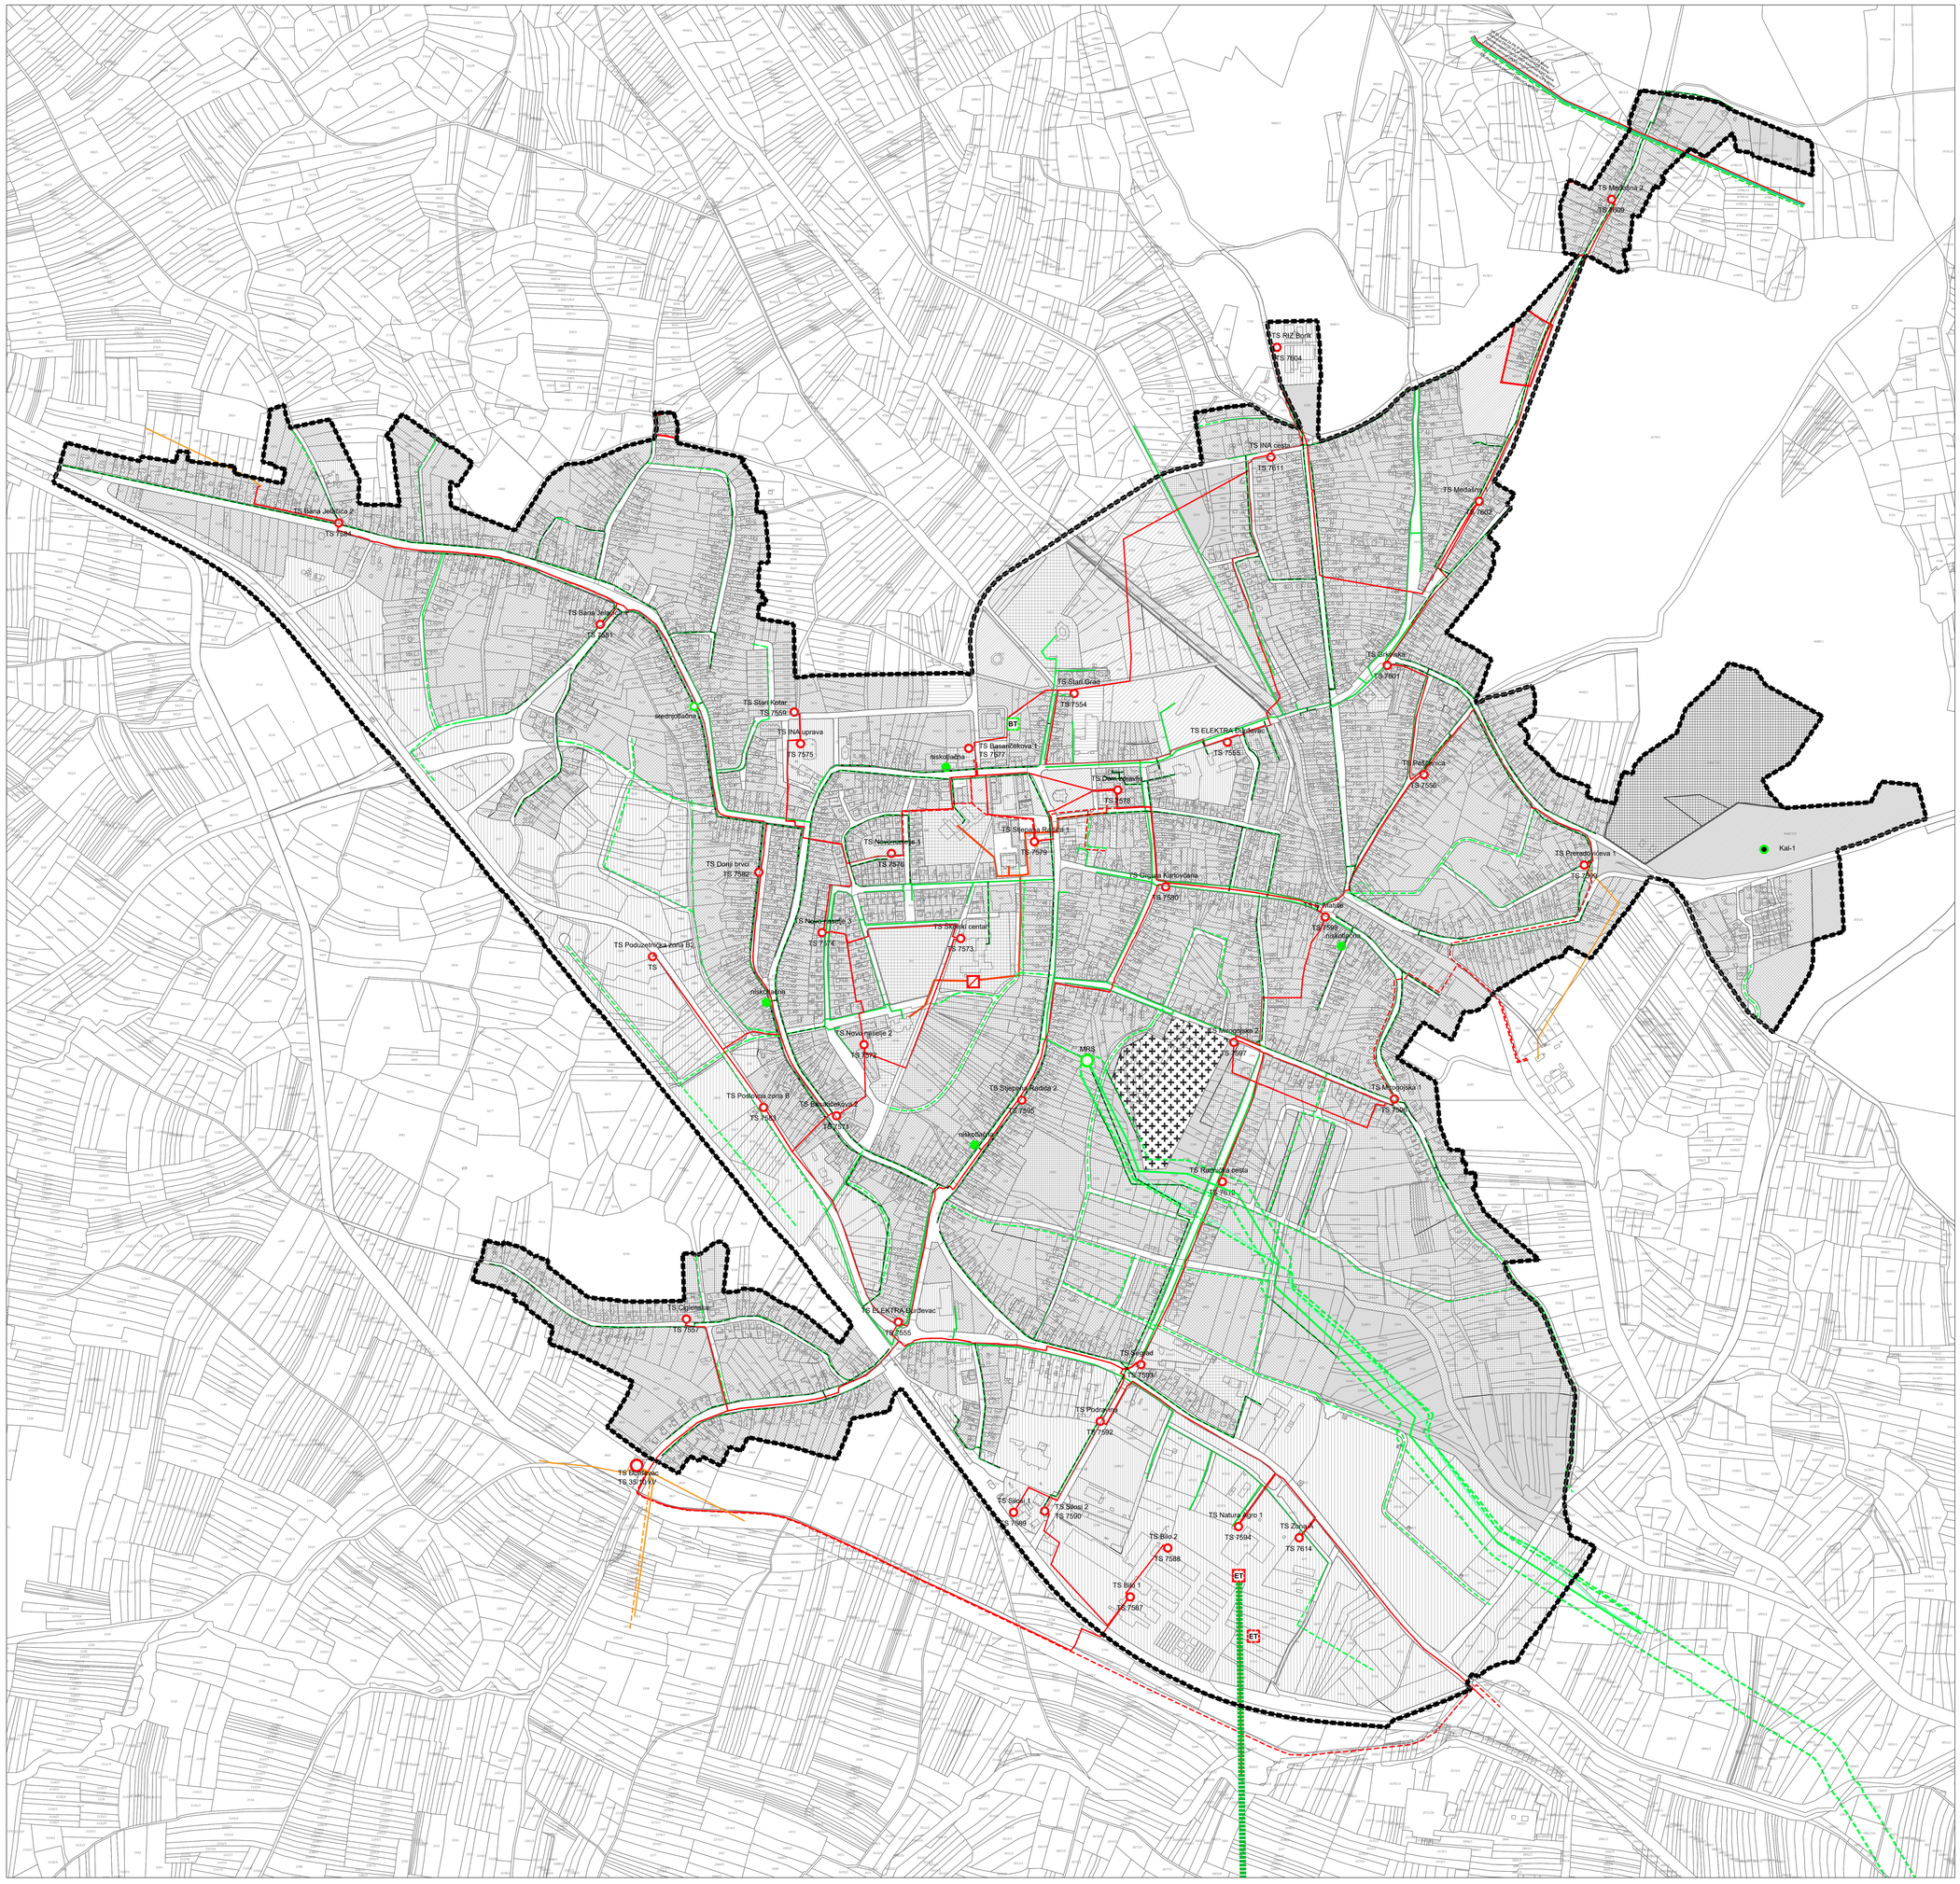

REPUBLIKA HRVATSKA
KOPRIVNIČKO - KRIŽEVAČKA ŽUPANIJA
GRAD ĐURĐEVAC

II. IZMJENE I DOPUNE URBANISTIČKOG PLANA UREĐENJA GRADA ĐURĐEVCA

2.4. MREŽE ELEKTROOPSKRBE I PLINOOPSKRBE

TUMAČ PLANSKOG ZNAKOVLJA

GRANICE

OSTALE GRANICE

- OBUHVAT UPU-A
- GRAĐEVINSKO PODRUČJE

ELEKTROENERGETIKA

CJEVNI TRANSPORT

postojeće planirano

- TRAFOSTANICA TS 35/10 kV
- TRAFOSTANICA TS 10/04 kV
- 10 kV DALEKOVOD - PODZEMNI KABEL
- 10 kV DALEKOVOD - NADZEMNI VOD

PROIZVODNI UREĐAJI

- BT PROIZVODNJA PLINA IZ BIOMASE
- ET PROIZVODNJA ENERGIJE IZ PLINA

PROIZVODNJA I CJEVNI TRANSPORT NAFTE I PLINA

- MRS ĐURĐEVAC
- RS niskotlačna
- RS srednjotlačna
- RS planirana
- MAGISTRALNI PLINOVOD (Budrovac - Đurđevac DN 150/50)
- ZAŠTITNI POJAS MAGISTRALNOG PLINOVODA (30+30 m)
- LOKALNI PLINOVOD (niskotlačni, PEHD)
- LOKALNI PLINOVOD (srednjotlačni, PEHD)
- LOKALNI PLINOVOD (stari čelik)
- LOKALNI PLINOVOD (niskotlačni, stari čelik)
- PLINOVOD IZVAN FUNKCIJE
- OTPREMNI PLINOVOD DN300 PSIP Kalinovac-CPS Molve
- LOKALNI PLINOVOD (planirano)
- PLINOVOD DRAVICA-MOLVE, idejna trasa
- SLANOVOD DN100 PS IP Kalinovac-CPS Molve
- KONDENZATOVOD DN150 PSIP Kalinovac-CPS Molve
- BIOPLINSKI CJEVOVOD
- PRODUKTOVOD
- BIOPLINSKI CJEVOVOD
- TOPLANA
- BIOPLINSKO POSTROJENJE
- TOPLOVOD, BIOPLINSKI CJEVOVOD
- EKSPLOATACIJSKA BUŠOTINA KALINOVAC (Kal-1)

10 ha
2.5 ha
200 m
300 m

ŽUPANIJA: KOPRIVNIČKO - KRIŽEVAČKA
GRAD: ĐURĐEVAC

Naziv prostornog plana: **II. IZMJENE I DOPUNE URBANISTIČKOG PLANA UREĐENJA GRADA ĐURĐEVCA**

Naziv kartografskog prikaza: **PLAN KOMUNALNE INFRASTRUKTURE - MREŽE ELEKTROOPSKRBE I PLINOOPSKRBE**

Broj kartografskog prikaza: **2.4.**	Mjerilo kartografskog prikaza: **1 : 5 000**
Odluka o izradi Urbanističkog plana uređenja (službeno glasilo): "Službene novine Grada Đurđevca" broj 9/23. od 29. rujna 2023. godine	Odluka gradskog vijeća o donošenju Urbanističkog plana uređenja: "Službene novine Grada Đurđevca" broj 7/25.
Javna rasprava (datum objave): "Jutarnji list" (18.06.2025.); "www.mpgi.gov.hr"(13.06.2025) "www. djurdevac.hr" (17.06.2025.)	Javni uvid održan: 18.06.2025.- 25.06.2025. Javno izlaganje: 24.06.2025.
Pečat tijela odgovornog za provođenje javne rasprave:	Odgovorna osoba za provođenje javne rasprave: **KRISTIJAN GRGAC, mag. ing. aedif.** (ime, prezime i potpis)
Stručni izrađivač: **JURCON PROJEKT d.o.o., Gotalovečka 4a, 10 000 Zagreb**	JURCON PROJEKT d.o.o. Zagreb, Gotalovečka 4a tel: 0385 (0) 1 30 10 2000; 0385 (0) 1 30 14 0007 fax: 0385 (0) 1 30 07 0040 e-mail: jurcon-projekt@jurcon-projekt.hr
Pečat pravne osobe/tijela koje je izradilo plan:	Odgovorna osoba: **ZDRAVKO JURČEC, dipl. ing. grad.** (ime, prezime i potpis)

Odgovorni voditelj:
Jelena Luketa Knez, dipl. ing.arh.; ovl.arh.urb.

Stručni tim u izradi plana:
Zdravko Jurčec, dipl. ing. grad. **Ivana Kralj, mag.ing.prosp.arch.** **Slobodan Bajagić, dipl. ing. šum.**
Kristina Crneković, ing. grad. **Jelena Luketa Knez, dipl. ing.arh.** **Stjepan Jurčec, stud.arh.**

Stručna suradnja: **Saša Ivanšić, dipl. iur.**

Pečat predstavničkog tijela:	Predsjednik predstavničkog tijela: (ime, prezime i potpis)
Istovjetnost ovog prostornog plan sa izvornikom ovjerava: (ime, prezime i potpis)	Pečat nadležnog tijela: